


Systemy ociepleń ścian zewnętrznych CAPATECT

Rozwiązanie detalu

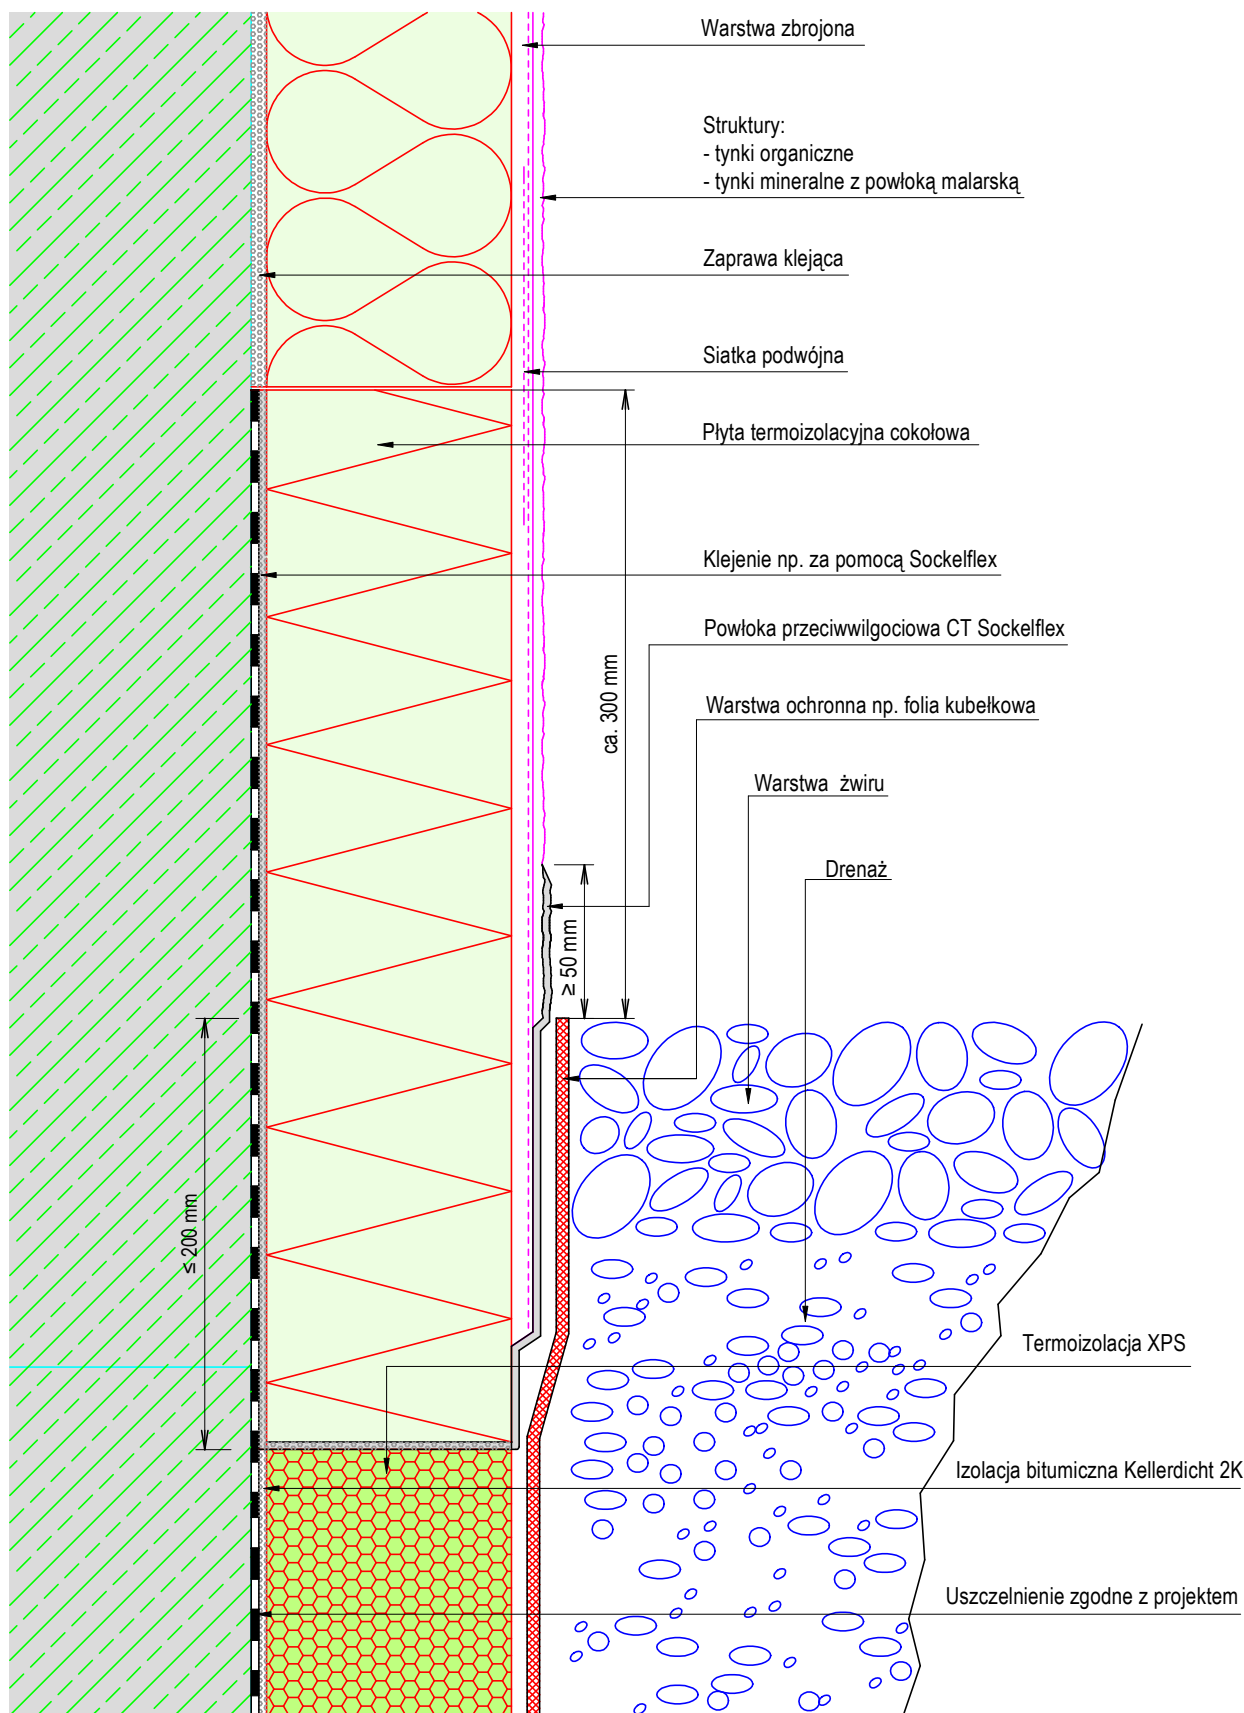

Szczegóły ten jest propozycją rozwiązania projektowego. Nie zastępuje wymaganego projektu budowlanego, wykonawczego, szczegółowego ani montażowego. Wszystkie wymiary należy sprawdzić i dostosować do warunków lokalnych. Klient/Projektant/Wykonawca zobowiązany jest dla każdego projektu budowlanego sprawdzić na własną odpowiedzialność kompletność oraz zastosowania jeszcze przed wykonaniem.

Tytuł

Termoizolacja z tynkiem w strefie cokołu

Podwyższona ochrona przeciwwilgociowa

Fundament ocieplony. Opaska żwirowa.

Skala
ca. 1:2,5

Data
06/16

Autor
FDT

Rys. Nr
CT-405-1527

CAPAROL Farben Lacke Bautenschutz GmbH
Roßdörfer Straße 50
64372 Ober-Ramstadt