


System ociepleń ścian zewnętrznych CAPATECT MW variant CLASSIC 190

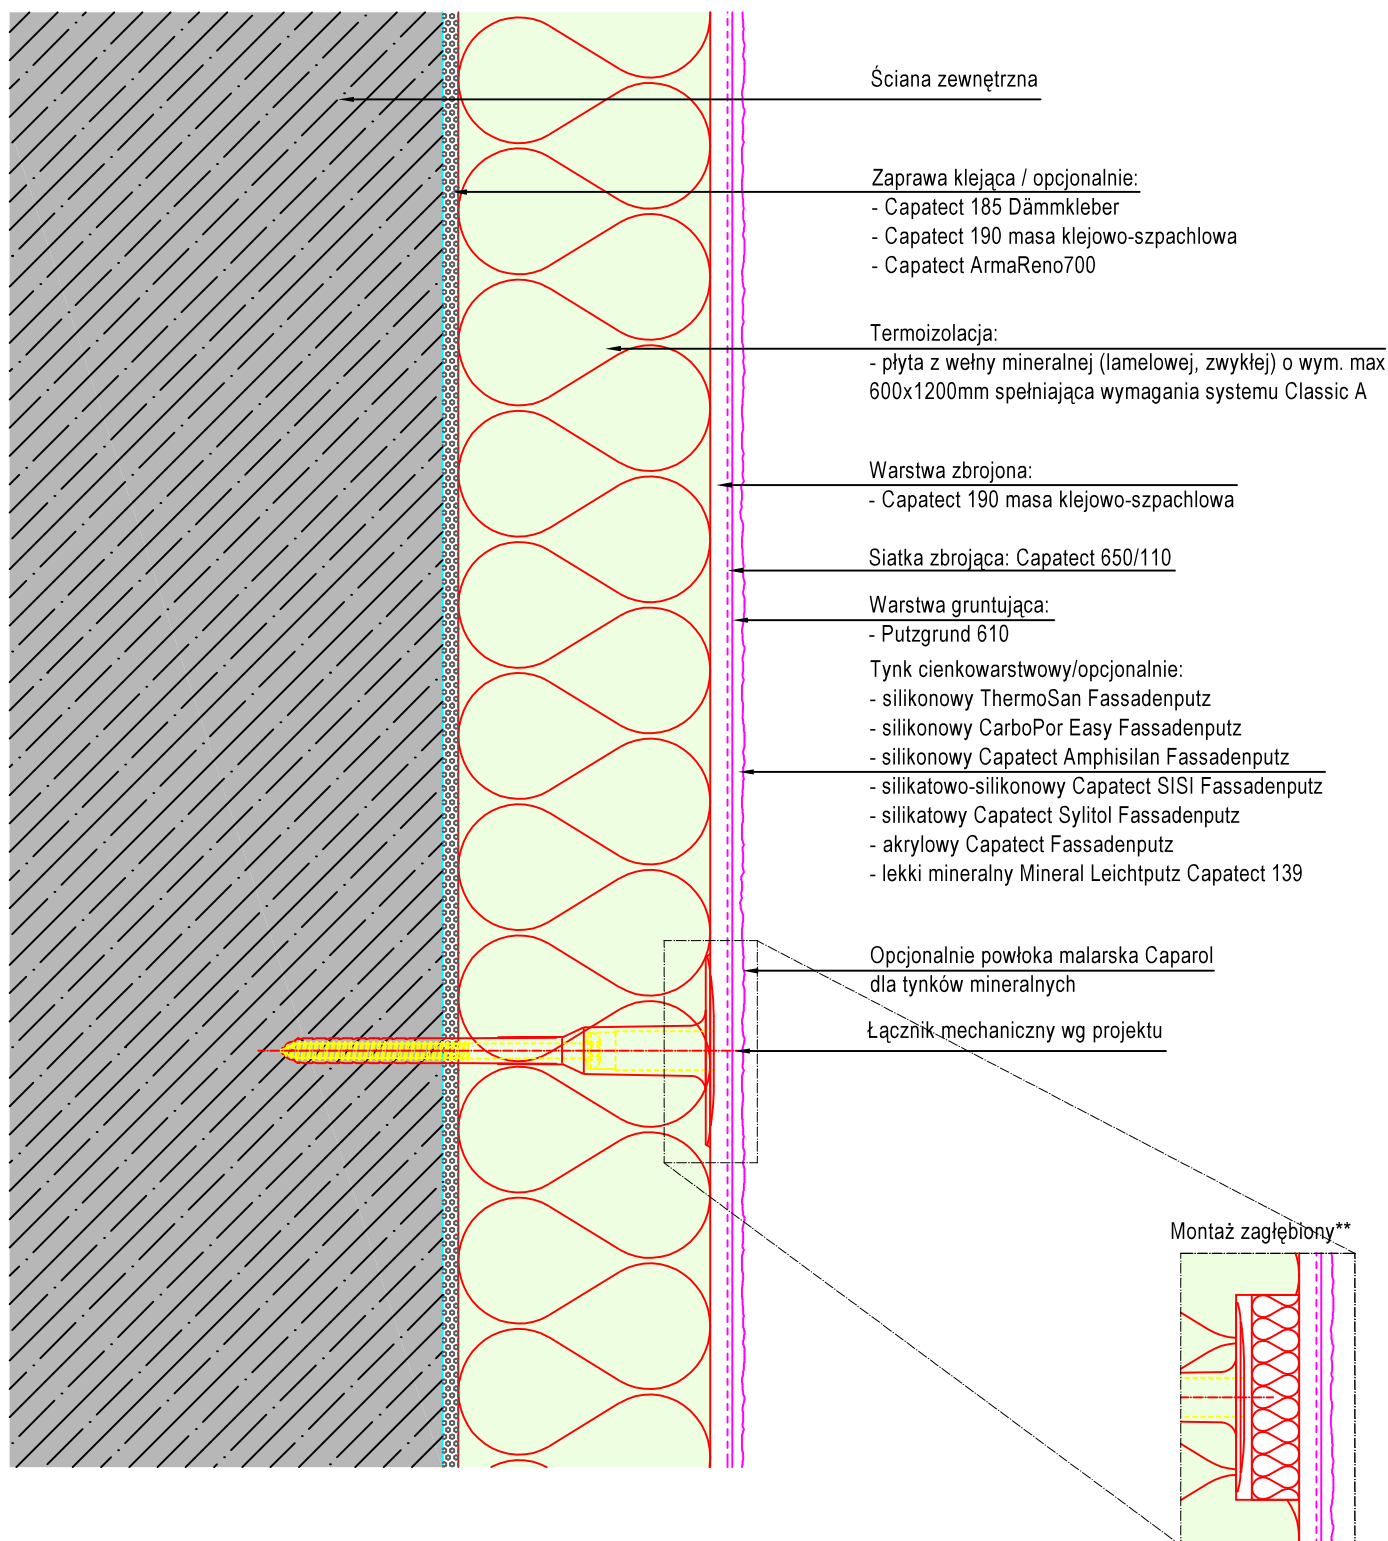

**Wariant z zastosowaniem zatyczek termoizolacyjnych - ograniczenie występowania punktowych mostków termicznych

Tytuł

ETICS z tynkiem

Wariant CLASSIC 190 - warstwa zbrojona Capatect 190

Przekrój pionowy/poziomy

Skala

ca. 1:2,5

Data

06/16

Autor

FDT

Rys. Nr

PL-01-0002

CAPAROL Farben Lacke Bautenschutz GmbH
 Roßdörfer Straße 50
 64372 Ober-Ramstadt