


System ociepleń ścian zewnętrznych CAPATECT EPS wariant Longlife

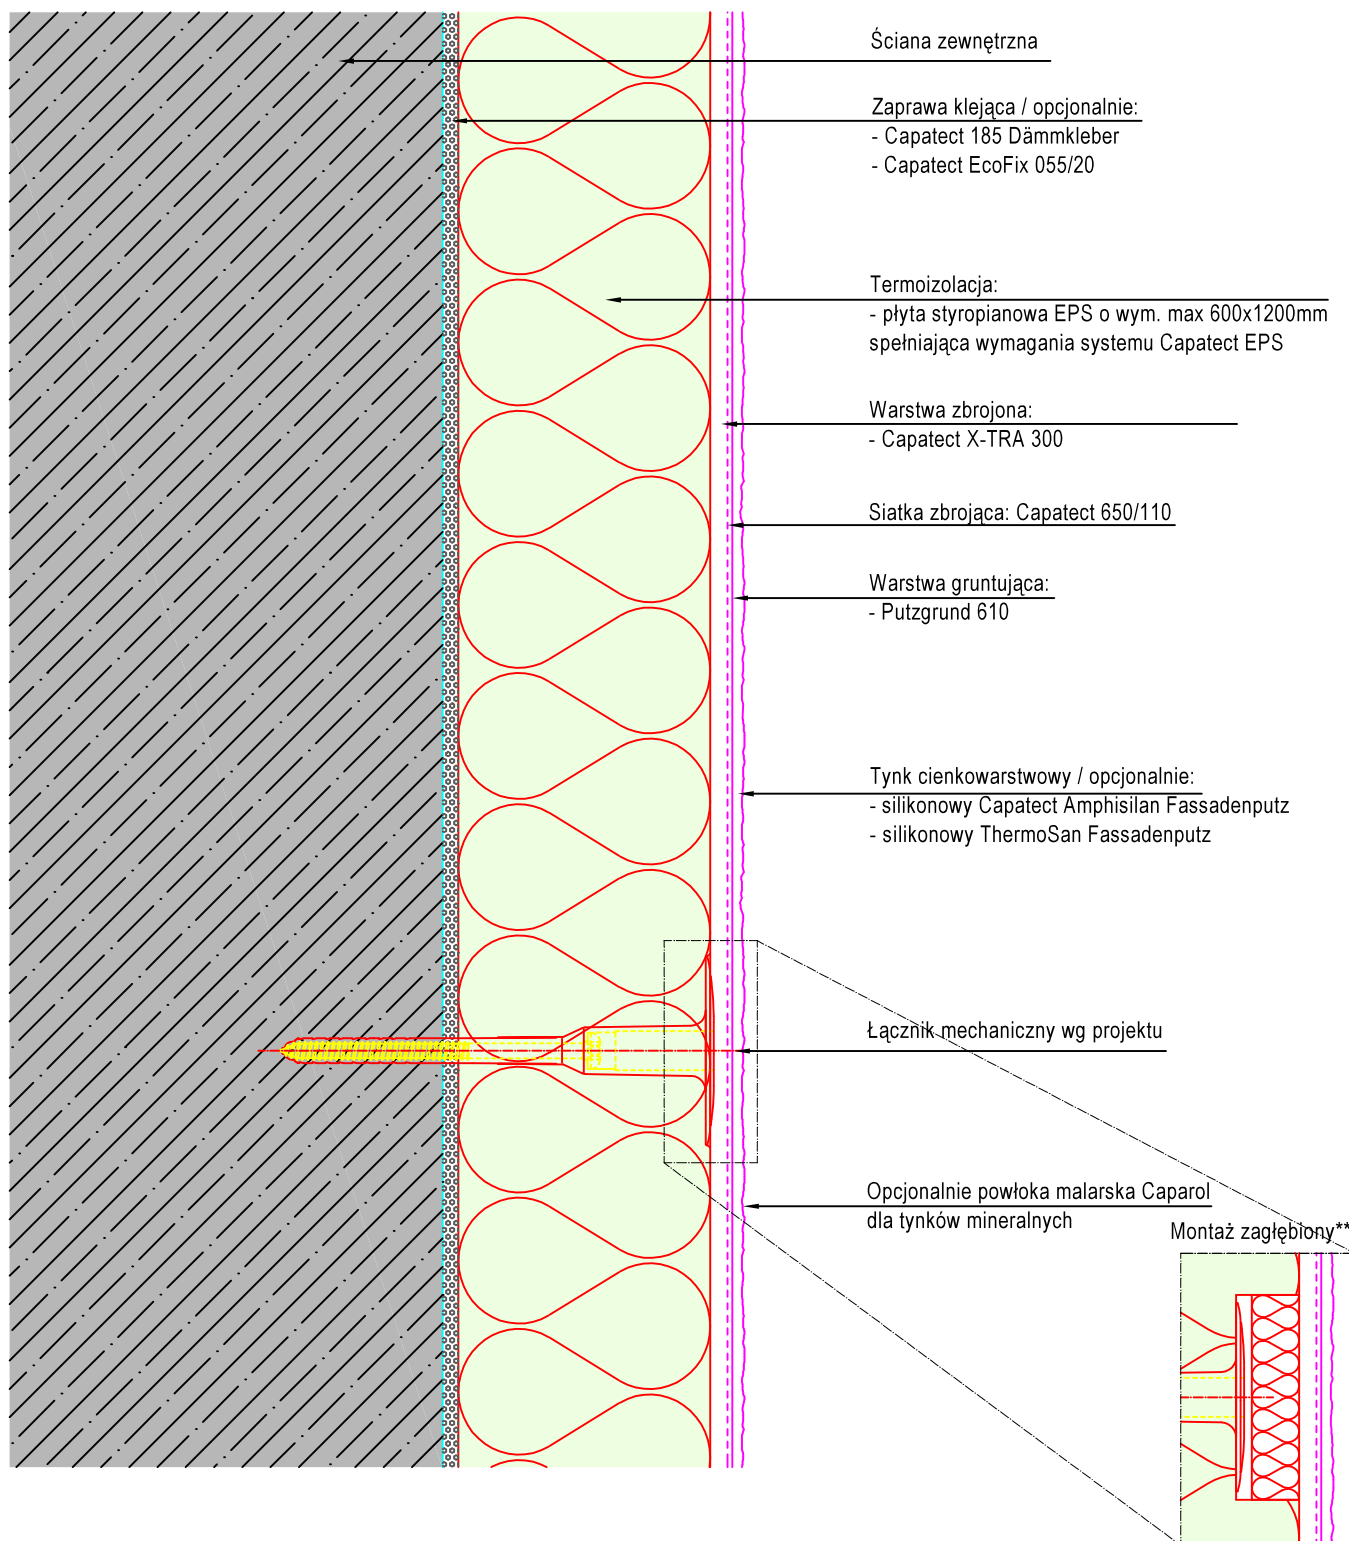

**Wariant z zastosowaniem zatyczek termoizolacyjnych - ograniczenie występowania punktowych mostków termicznych

Tytuł

ETICS z tynkiem

Wariant Longlife - warstwa zbrojona Capatect X-TRA 300

Przekrój pionowy/poziomy

Skala

ca. 1:2,5

Data

06/16

Autor

FDT

Rys. Nr

PL-01-0004

CAPAROL Farben Lacke Bautenschutz GmbH
Roßdörfer Straße 50
64372 Ober-Ramstadt