


System ociepleń ścian zewnętrznych CAPATECT MW variant CARBON

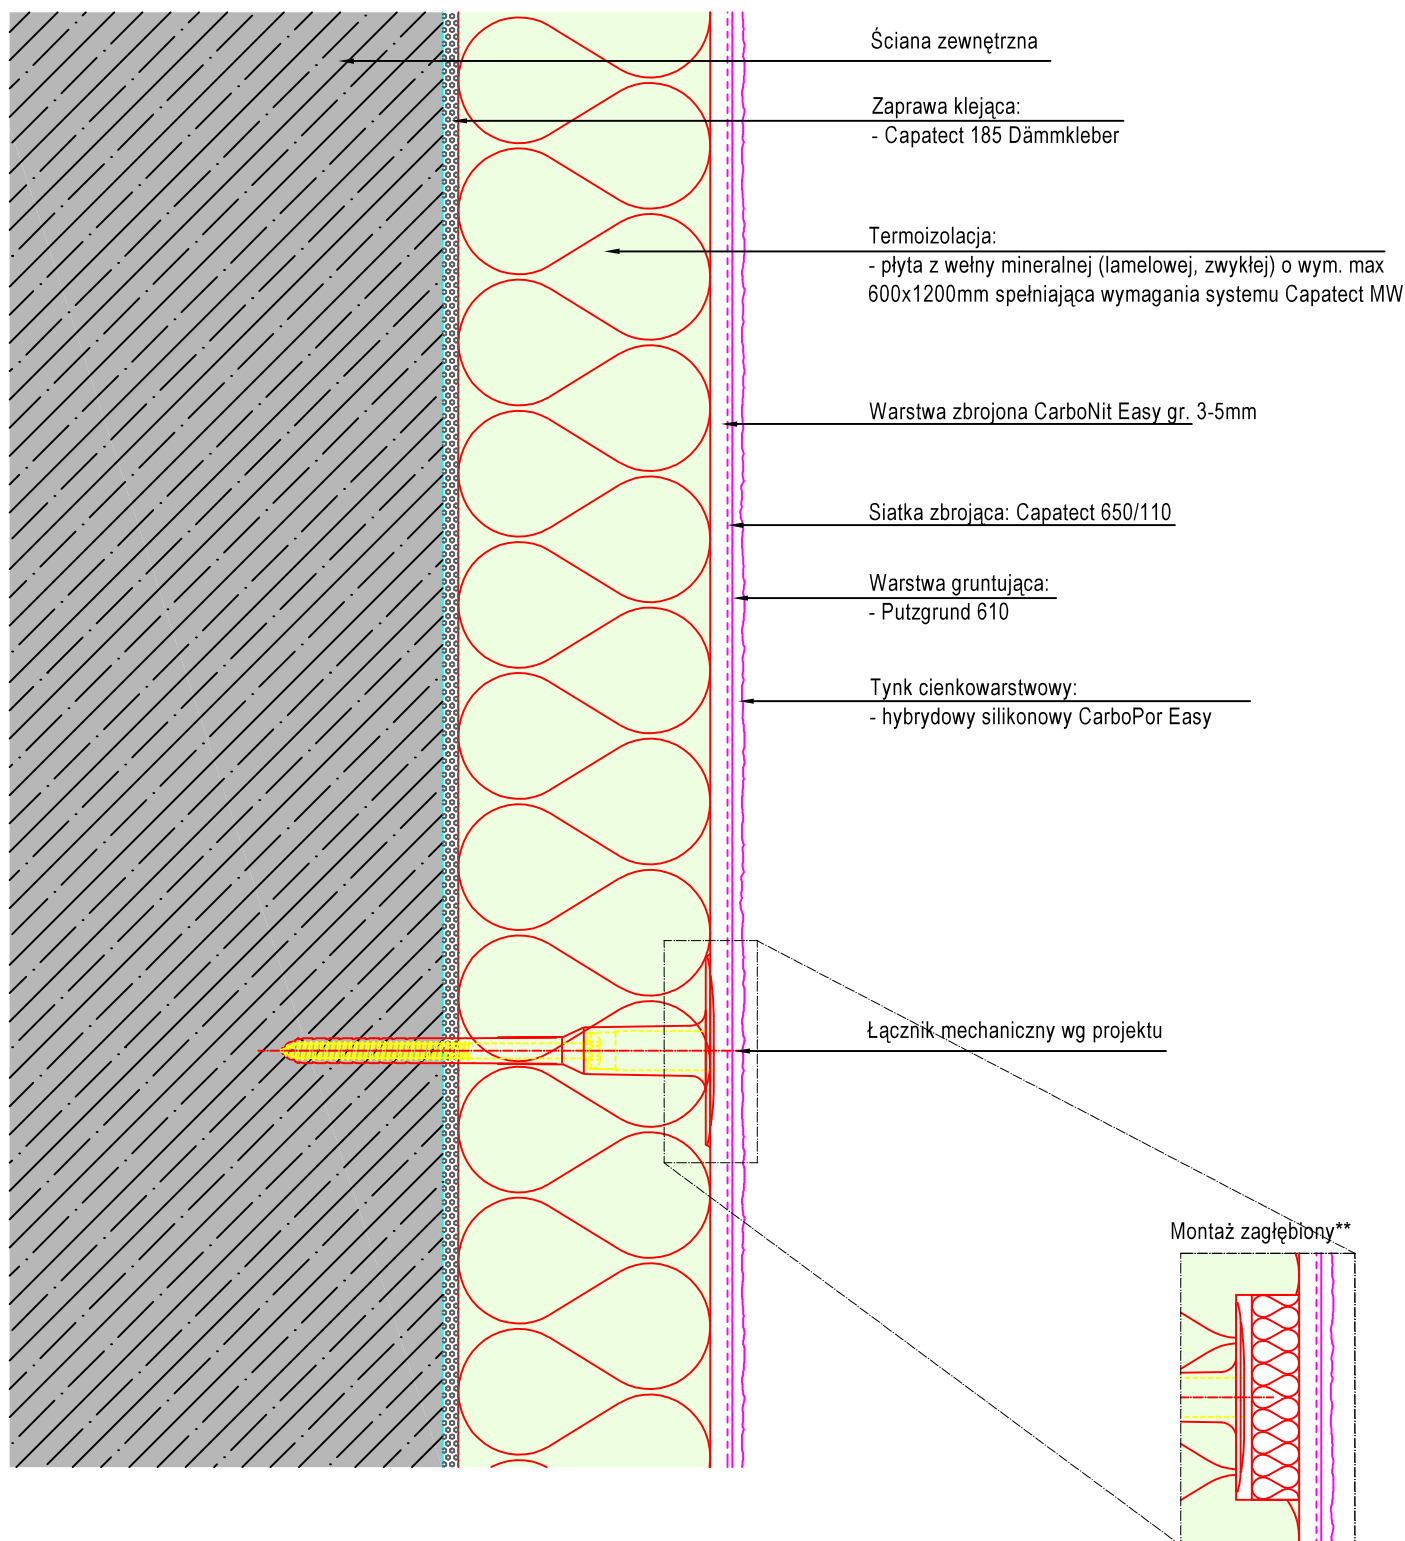

Ściana zewnętrzna

Zaprawa klejąca:
- Capatect 185 Dämmkleber

Termoizolacja:
- płyta z wełny mineralnej (lamelowej, zwykłej) o wym. max 600x1200mm spełniająca wymagania systemu Capatect MW

Warstwa zbrojona CarboNit Easy gr. 3-5mm

Siatka zbrojąca: Capatect 650/110

Warstwa gruntująca:
- Putzgrund 610

Tynk cienkowarstwowy:
- hybrydowy silikonowy CarboPor Easy

Łącznik mechaniczny wg projektu

Montaż zagłębiony**

**Wariant z zastosowaniem zatyczek termoizolacyjnych - ograniczenie występowania punktowych mostków termicznych

Szczegół ten jest propozycją rozwiązania projektowego. Nie zastępuje wymaganego projektu budowlanego, wykonawczego, szczegółowego ani montażowego. Wszystkie wymiary należy sprawdzić i dostosować do warunków lokalnych. Klient/Projektant/Wykonawca zobowiązany jest dla każdego projektu budowlanego sprawdzić na własną odpowiedzialność kompletność oraz przydatność do zastosowania jeszcze przed wykonaniem.

Tytuł

ETICS z tynkiem
Wariant nr 1 - warstwa zbrojona CarboNit Easy
z siatką pojedynczą
Przekrój pionowy/poziomy

Skala

ca. 1:2,5

Data

06/16

Autor

FDT

Rys. Nr

PL-01-0021

CAPAROL Farben Lacke Bautenschutz GmbH
Roßdörfer Straße 50
64372 Ober-Ramstadt