


System ociepleń ścian zewnętrznych CAPATECT Standard A

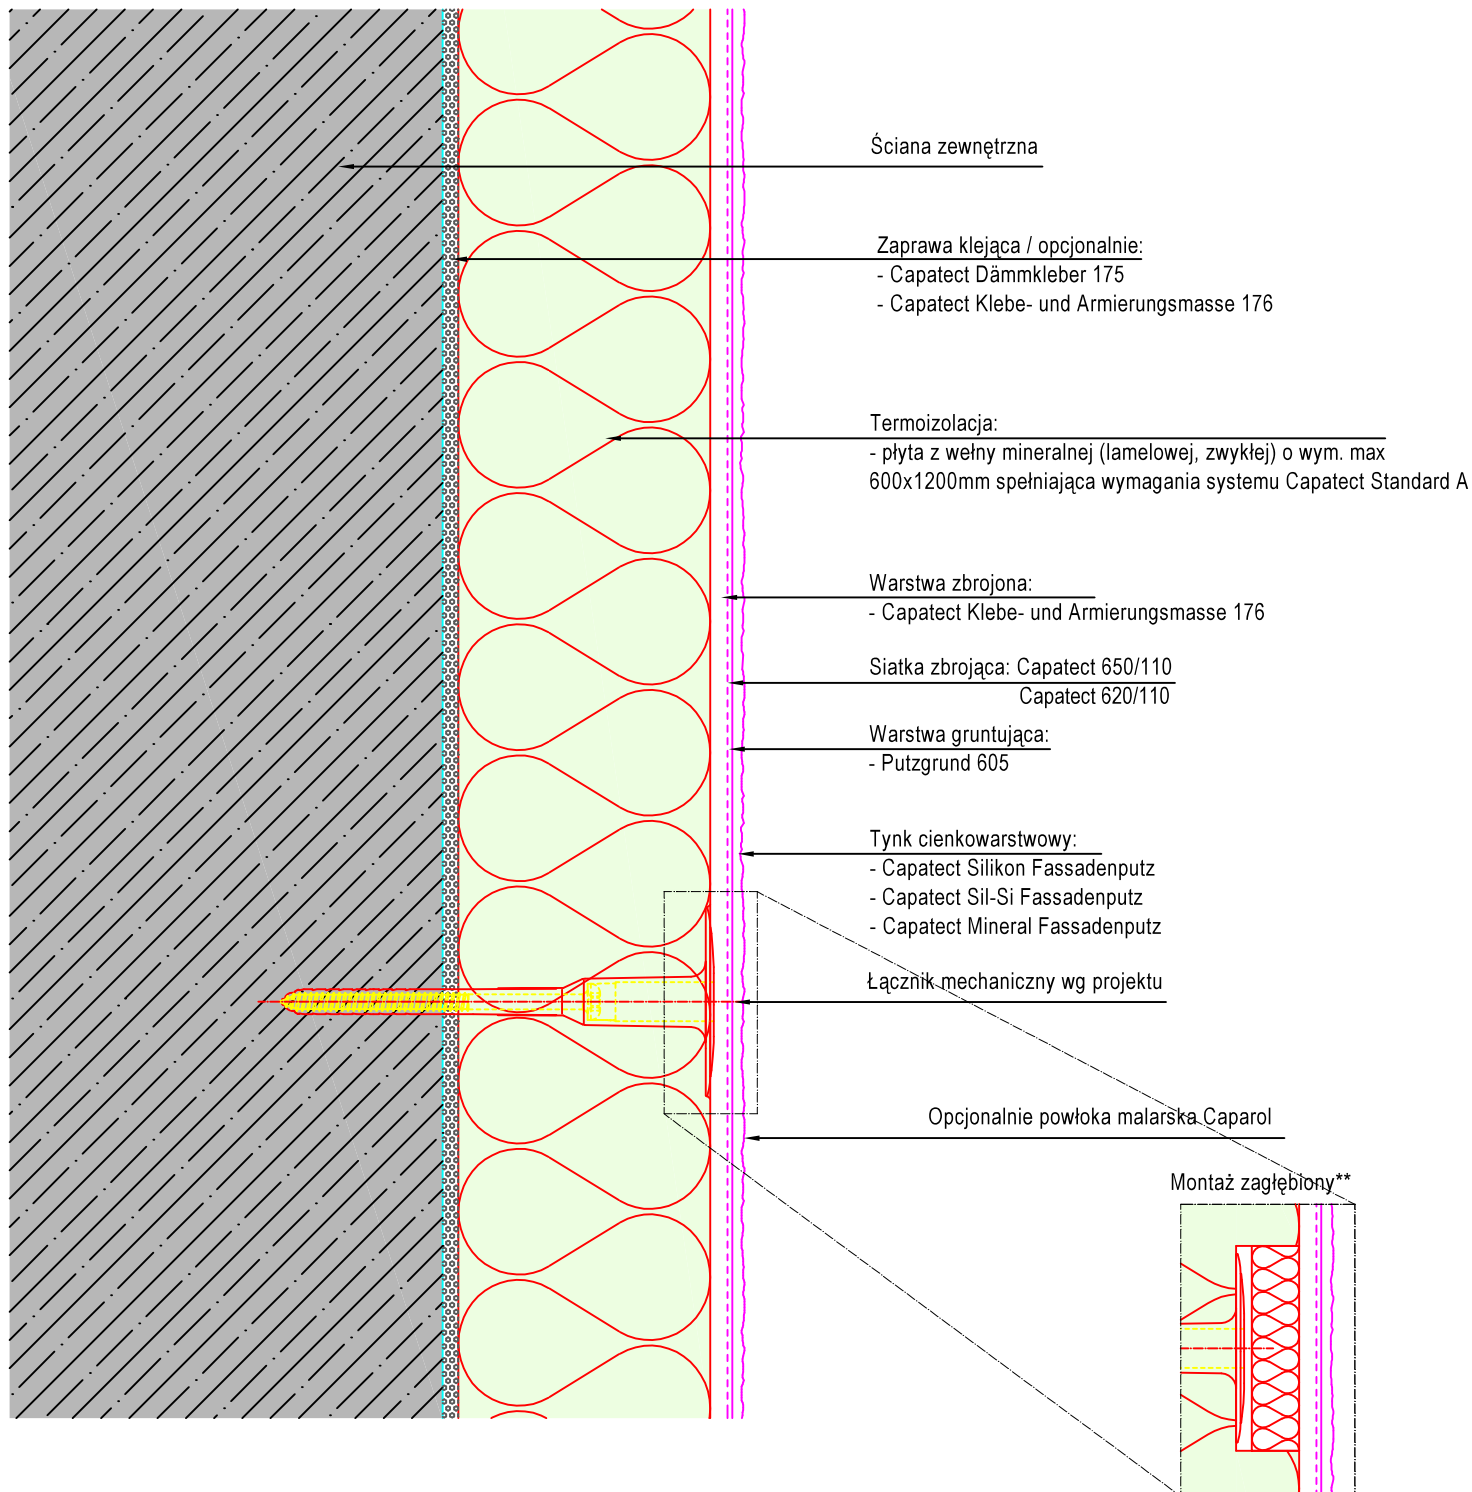

**Wariant z zastosowaniem zatyczek termoizolacyjnych - ograniczenie występowania punktowych mostków termicznych

Tytuł

ETICS z tynkiem

CAPATECT Standard A

Przekrój pionowy/poziomy

Skala

ca. 1:2,5

Data

10/23

Autor

FDT

Rys. Nr

PL-02-0001

CAPAROL Farben Lacke Bautenschutz GmbH
Roßdörfer Straße 50
64372 Ober-Ramstadt