


# Systemy ociepleń ścian zewnętrznych CAPATECT

## Rozwiązanie detalu

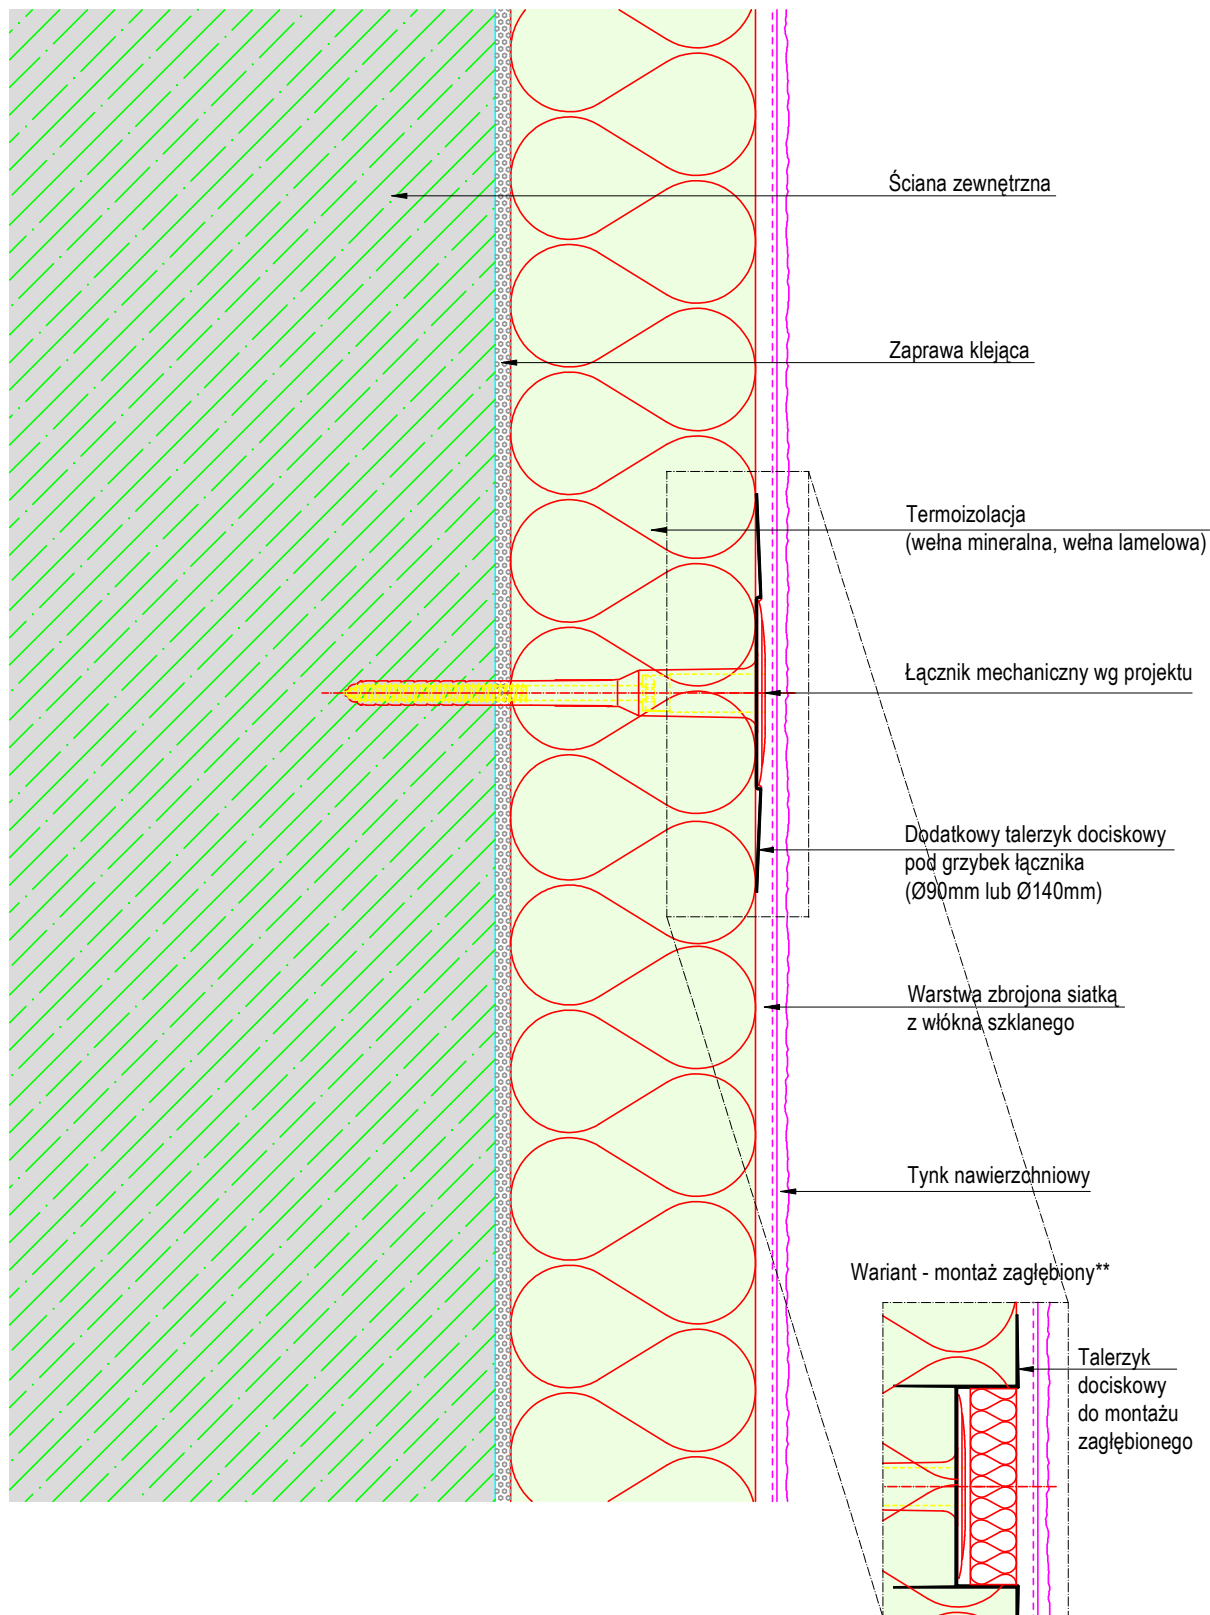

\*\*Wariant z zastosowaniem zatyczek termoizolacyjnych - ograniczenie występowania punktowych mostków termicznych

Szczegóły ten jest propozycją rozwiązania projektowego. Nie zastępuje wymaganego projektu budowlanego, wykonawczego, szczegółowego ani montażowego. Wszystkie wymiary należy sprawdzić i dostosować do warunków lokalnych. Klient/Projektant/Wykonawca zobowiązany jest dla każdego projektu budowlanego sprawdzić na własną odpowiedzialność kompletność oraz przydatność do zastosowania jeszcze przed wykonaniem.

Tytuł

**ETICS z tynkiem**

Przekrój poziomy/ pionowy

Mocowanie łączników mechanicznych

Skala  
ca. 1:2,5

Data  
06/16

Autor  
FDT

Rys. Nr  
CT-105-0112

CAPAROL Farben Lacke Bautenschutz GmbH  
Roßdörfer Straße 50  
64372 Ober-Ramstadt