


Systemy ociepleń ścian zewnętrznych CAPATECT

Rozwiązanie detalu

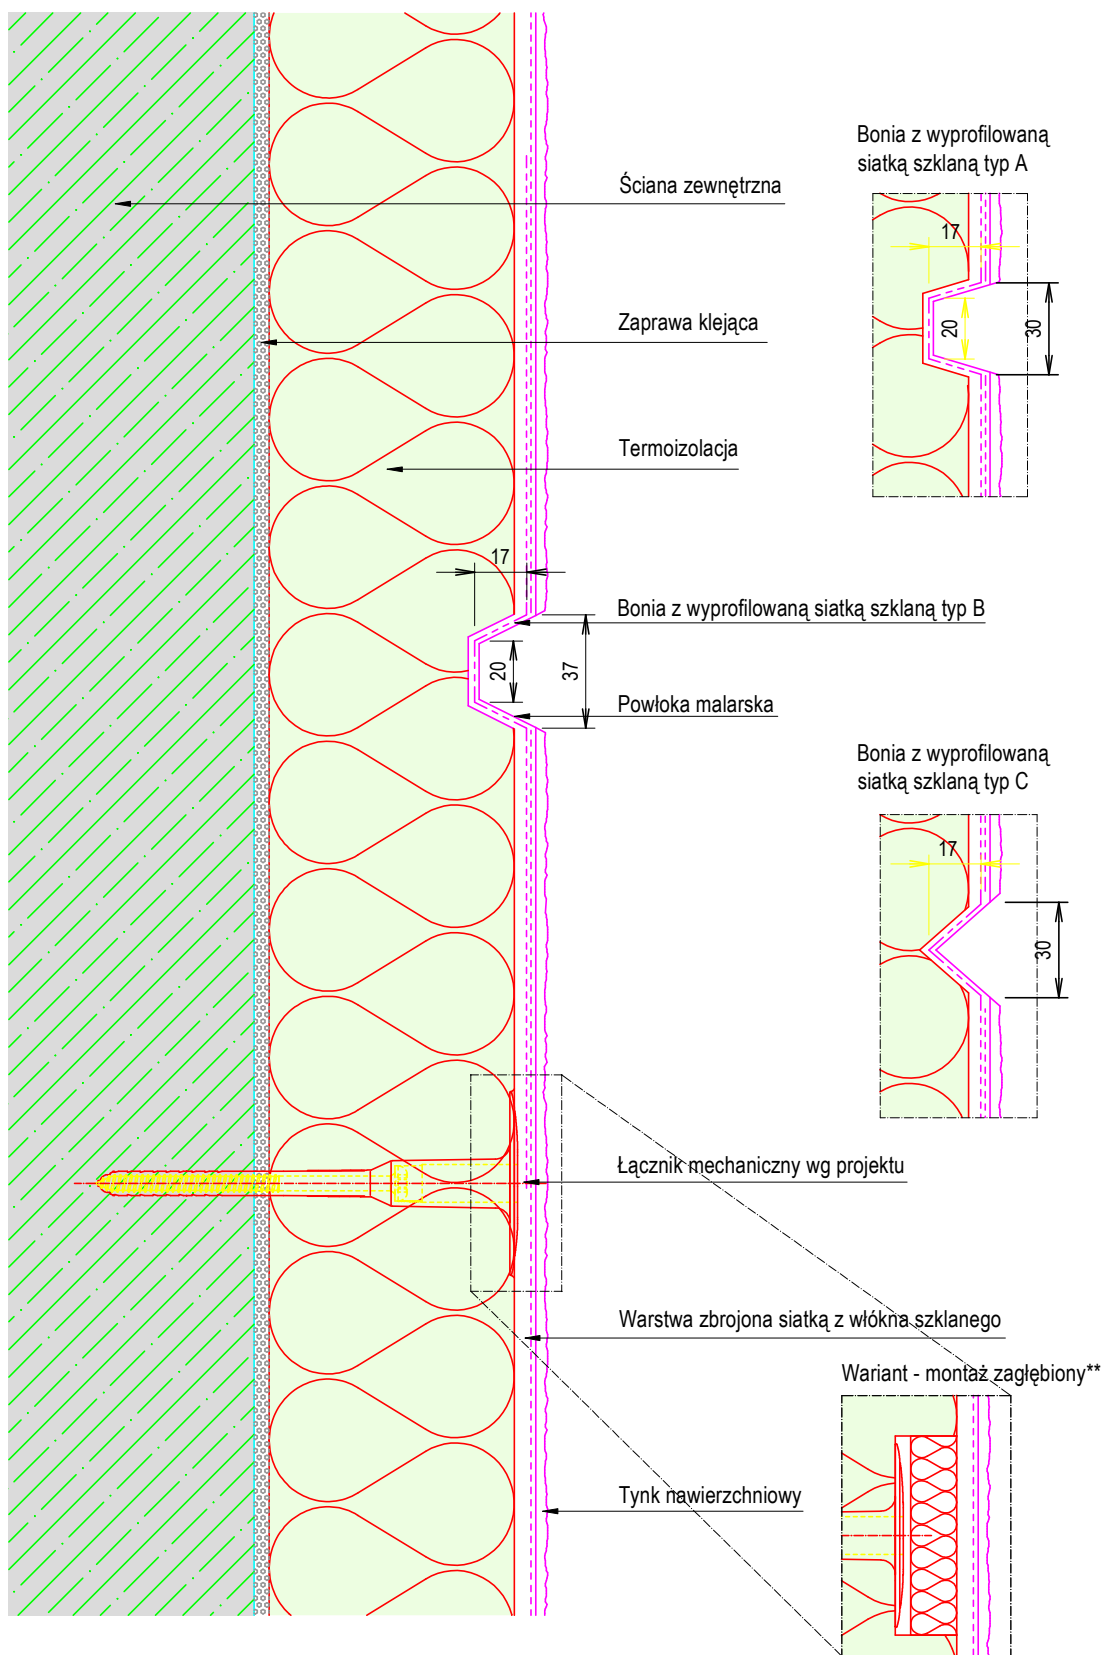

**Wariant z zastosowaniem zatyczek termoizolacyjnych - ograniczenie występowania punktowych mostków termicznych

Szczegół ten jest propozycją rozwiązania projektowego. Nie zastępuje wymaganego projektu budowlanego, wykonawczego, szczegółowego ani montażowego. Wszystkie wymiary należy sprawdzić i dostosować do warunków lokalnych. Klient/Projektant/Wykonawca zobowiązany jest dla każdego projektu budowlanego sprawdzić na własną odpowiedzialność kompletność oraz przydatność do zastosowania jeszcze przed wykonaniem.

Tytuł

Przekrój poziomy/ pionowy

Boniowanie z profilowaną siatką

Skala
ca. 1:2,5

Data
06/16

Autor
FDT

Rys. Nr
CT-105-0116

CAPAROL Farben Lacke Bautenschutz GmbH
Roßdörfer Straße 50
64372 Ober-Ramstadt