


# Systemy ociepleń ścian zewnętrznych CAPATECT

## Rozwiązanie detalu

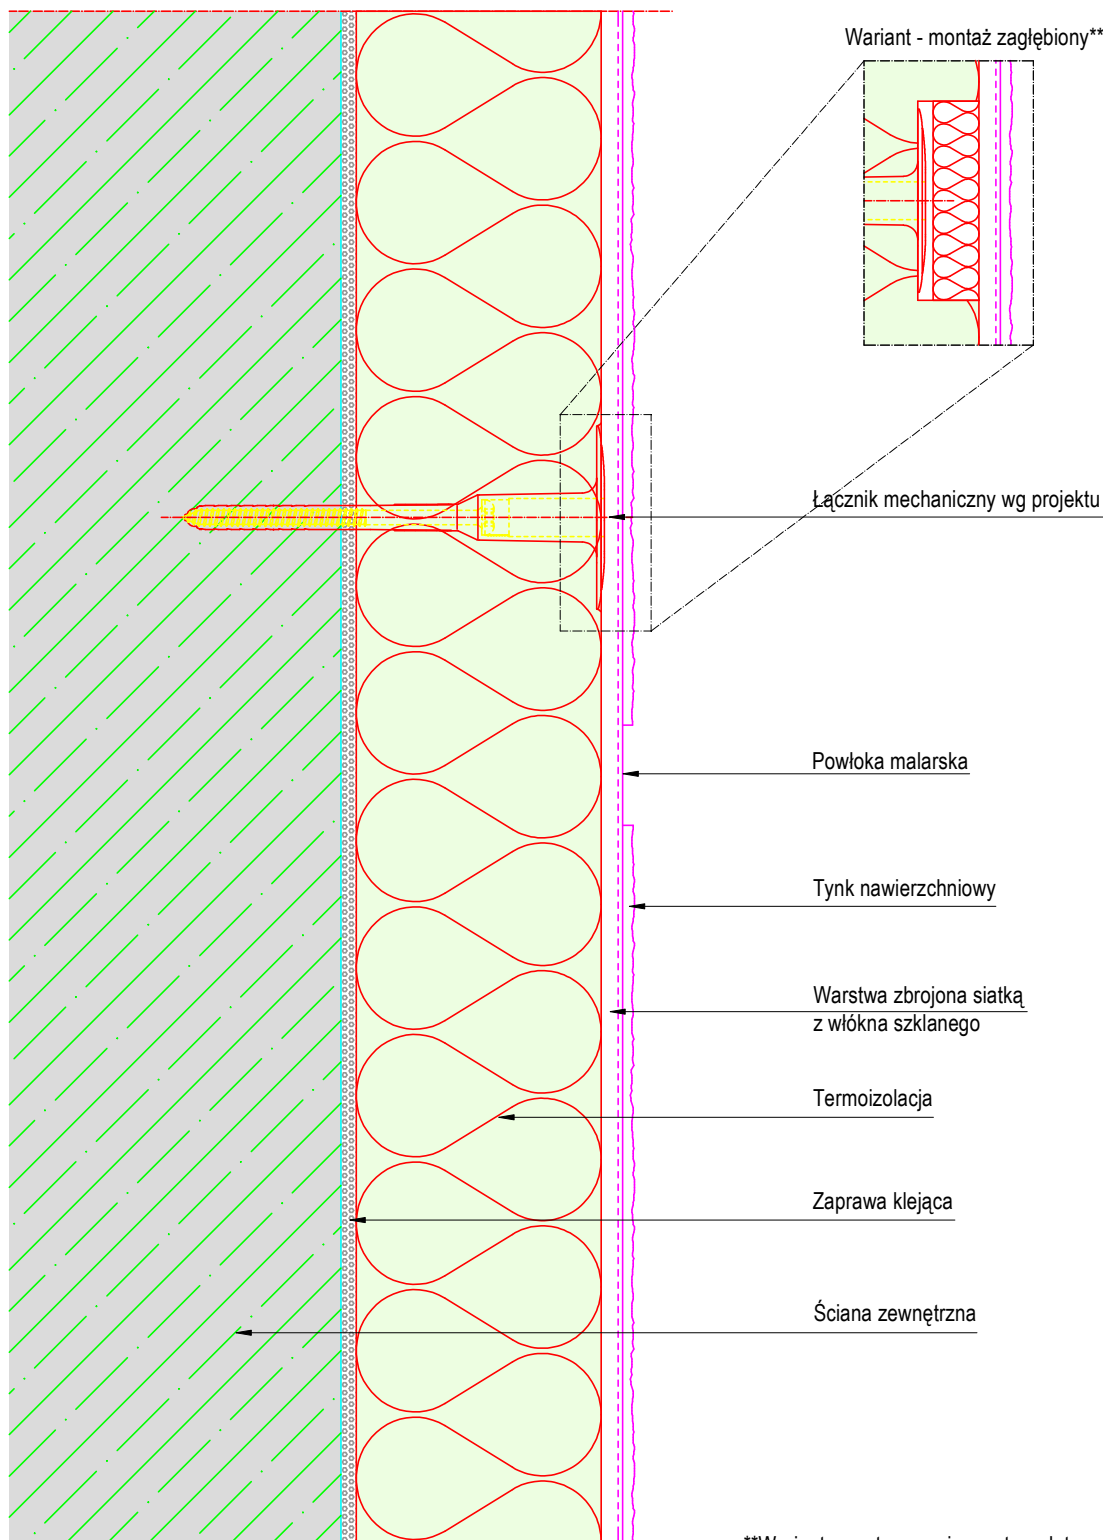

\*\*Wariant z zastosowaniem zatyczek termoizolacyjnych - ograniczenie występowania punktowych mostków termicznych

Szczegóły ten jest propozycją rozwiązania projektowego. Nie zastępuje wymaganego projektu budowlanego, wykonawczego, szczegółowego ani montażowego. Wszystkie wymiary należy sprawdzić i dostosować do warunków lokalnych. Klient/Projektant/Wykonawca zobowiązany jest dla każdego projektu budowlanego sprawdzić na własną odpowiedzialność kompletność oraz przydatność do zastosowania jeszcze przed wykonaniem.

Tytuł

**ETICS z tynkiem**

Przekrój poziomy/ pionowy

Boniowanie techniką oklejania

Skala

ca. 1:2,5

Data

06/16

Autor

FDT

Rys. Nr

CT-105-0224

CAPAROL Farben Lacke Bautenschutz GmbH  
 Roßdörfer Straße 50  
 64372 Ober-Ramstadt