


Systemy ociepleń ścian zewnętrznych CAPATECT

Rozwiązanie detalu

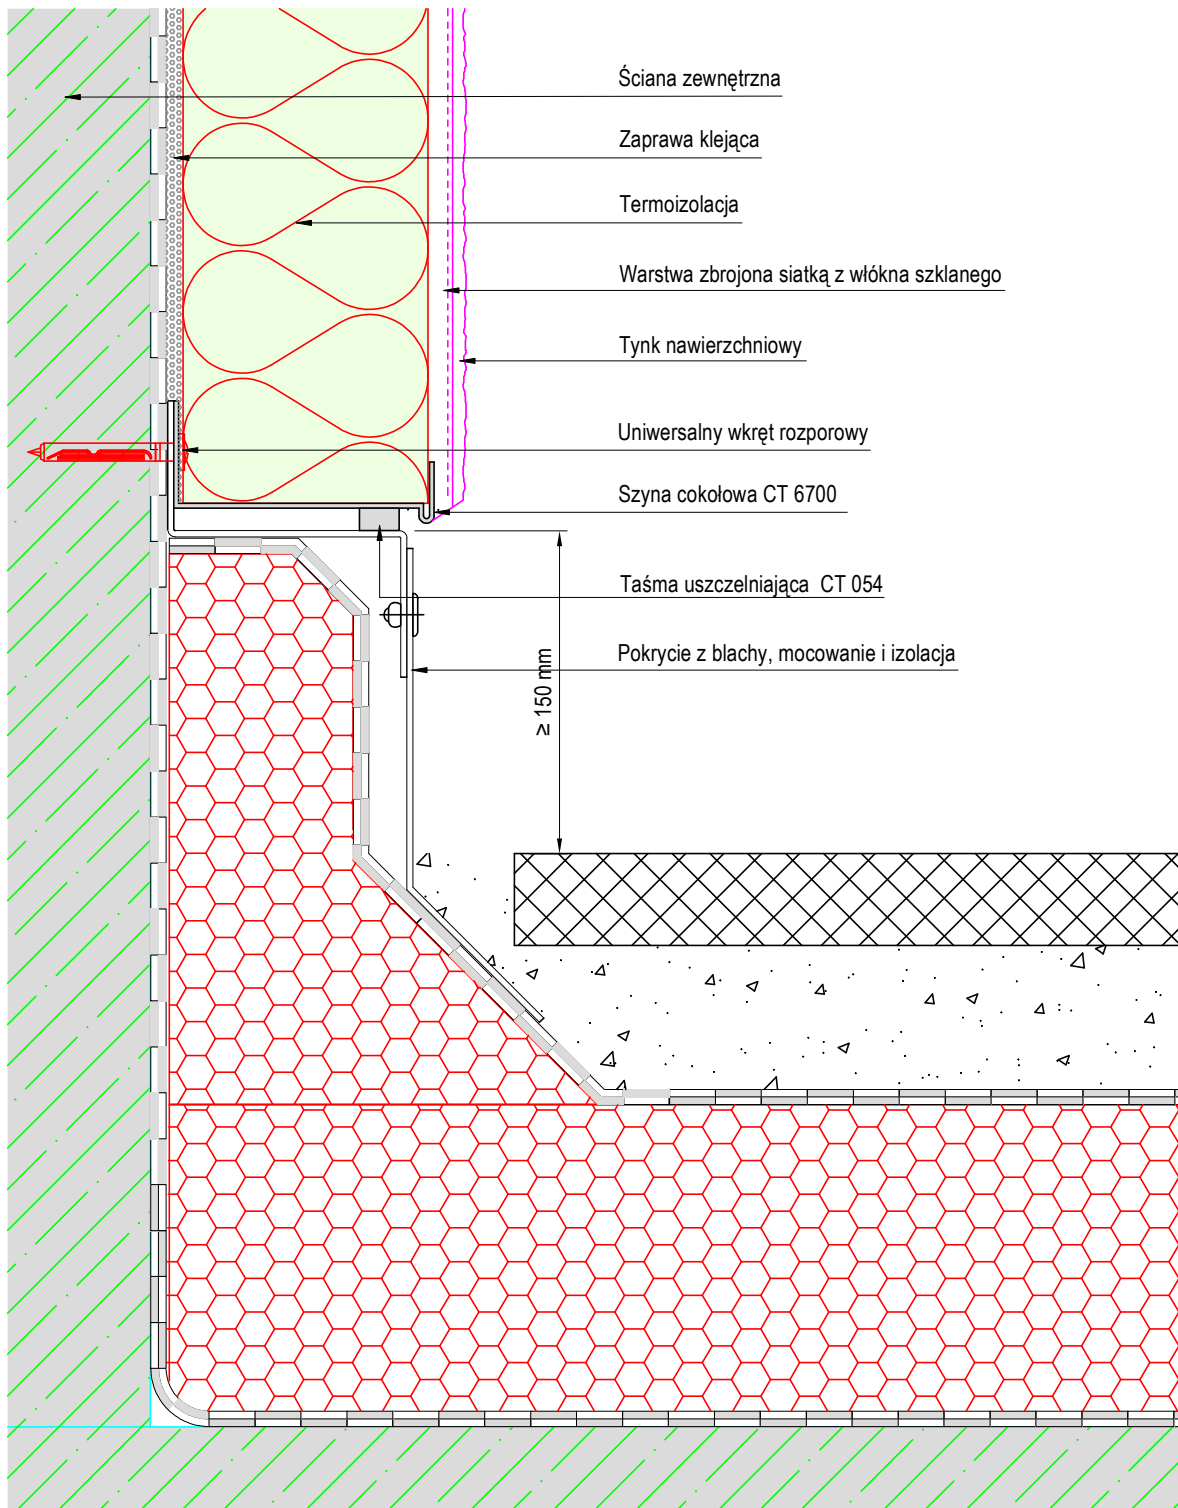

Szczegół ten jest propozycją rozwiązania projektowego. Nie zastępuje wymaganego projektu budowlanego, wykonawczego, szczegółowego ani montażowego. Wszystkie wymiary należy sprawdzić i dostosować do warunków lokalnych. Klient/Projektant/Wykonawca zobowiązany jest dla każdego projektu budowlanego sprawdzić na własną odpowiedzialność kompletność oraz przydatność do zastosowania jeszcze przed wykonaniem.

Tytuł

ETICS z tynkiem

Połączenie z dachem płaskim

Obróbka blacharska- wariant 1

Skala

ca. 1:2,5

Data

06/16

Autor

FDT

Rys. Nr

CT-105-0620

CAPAROL Farben Lacke Bautenschutz GmbH
 Roßdörfer Straße 50
 64372 Ober-Ramstadt