


Systemy ociepleń ścian zewnętrznych CAPATECT

Rozwiązanie detalu

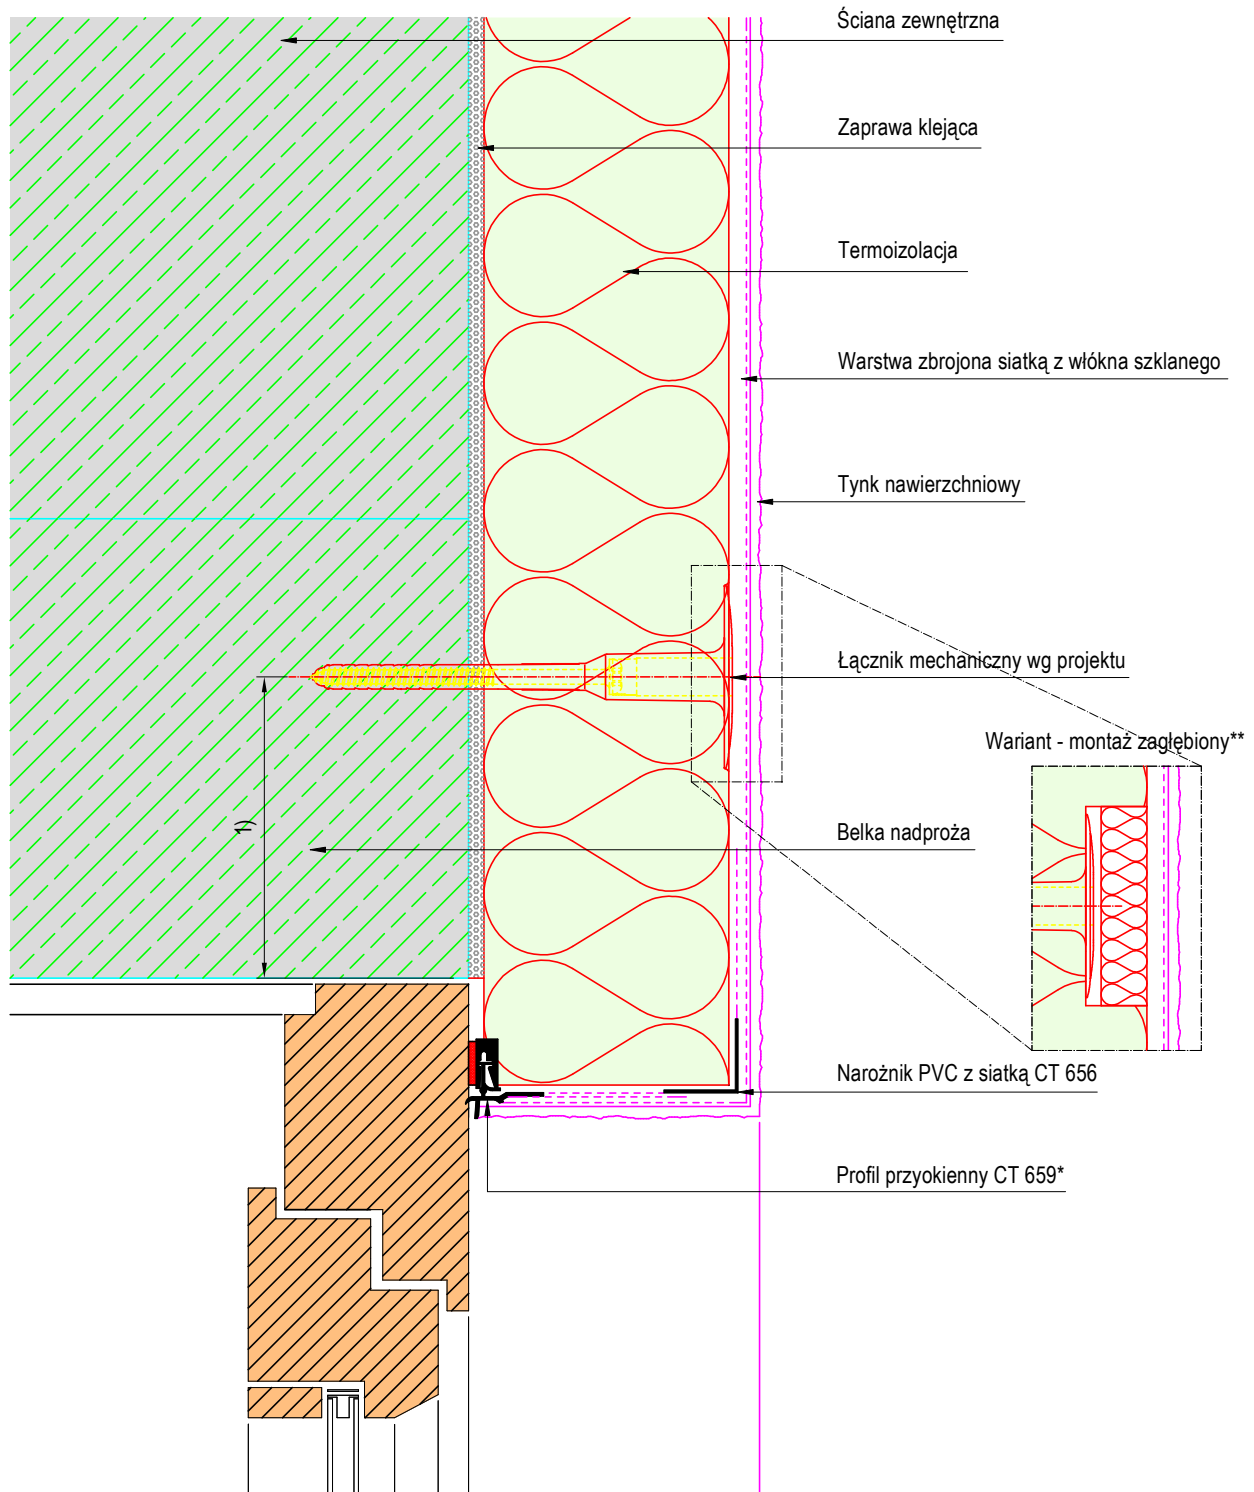

1) Minimalna odległość wg projektu

* rodzaj profilu zależy od wielkości okna, koloru elewacji i grub. termoizolacji - patrz "Systemy Ociepleń Caparol", Warunki techniczne wykonawstwa, str.35

**Wariant z zastosowaniem zatyczek termoizolacyjnych - ograniczenie występowania punktowych mostków termicznych

Szczegóły ten jest propozycją rozwiązania projektowego. Nie zastępuje wymaganego projektu budowlanego, wykonawczego, szczegółowego ani montażowego. Wszystkie wymiary należy sprawdzić i dostosować do warunków lokalnych. Klient/Projektant/Wykonawca zobowiązany jest dla każdego projektu budowlanego sprawdzić na własną odpowiedzialność kompletność oraz zastosowania jeszcze przed wykonaniem.

Tytuł

ETICS z tynkiem

Nadproże - Ościeżnica zlicowana z murem

Skala
ca. 1:2,5

Data
06/16

Autor
FDT

Rys. Nr
CT-105-0916

CAPAROL Farben Lacke Bautenschutz GmbH
Roßdörfer Straße 50
64372 Ober-Ramstadt