


Systemy ociepleń ścian zewnętrznych CAPATECT

Rozwiązanie detalu

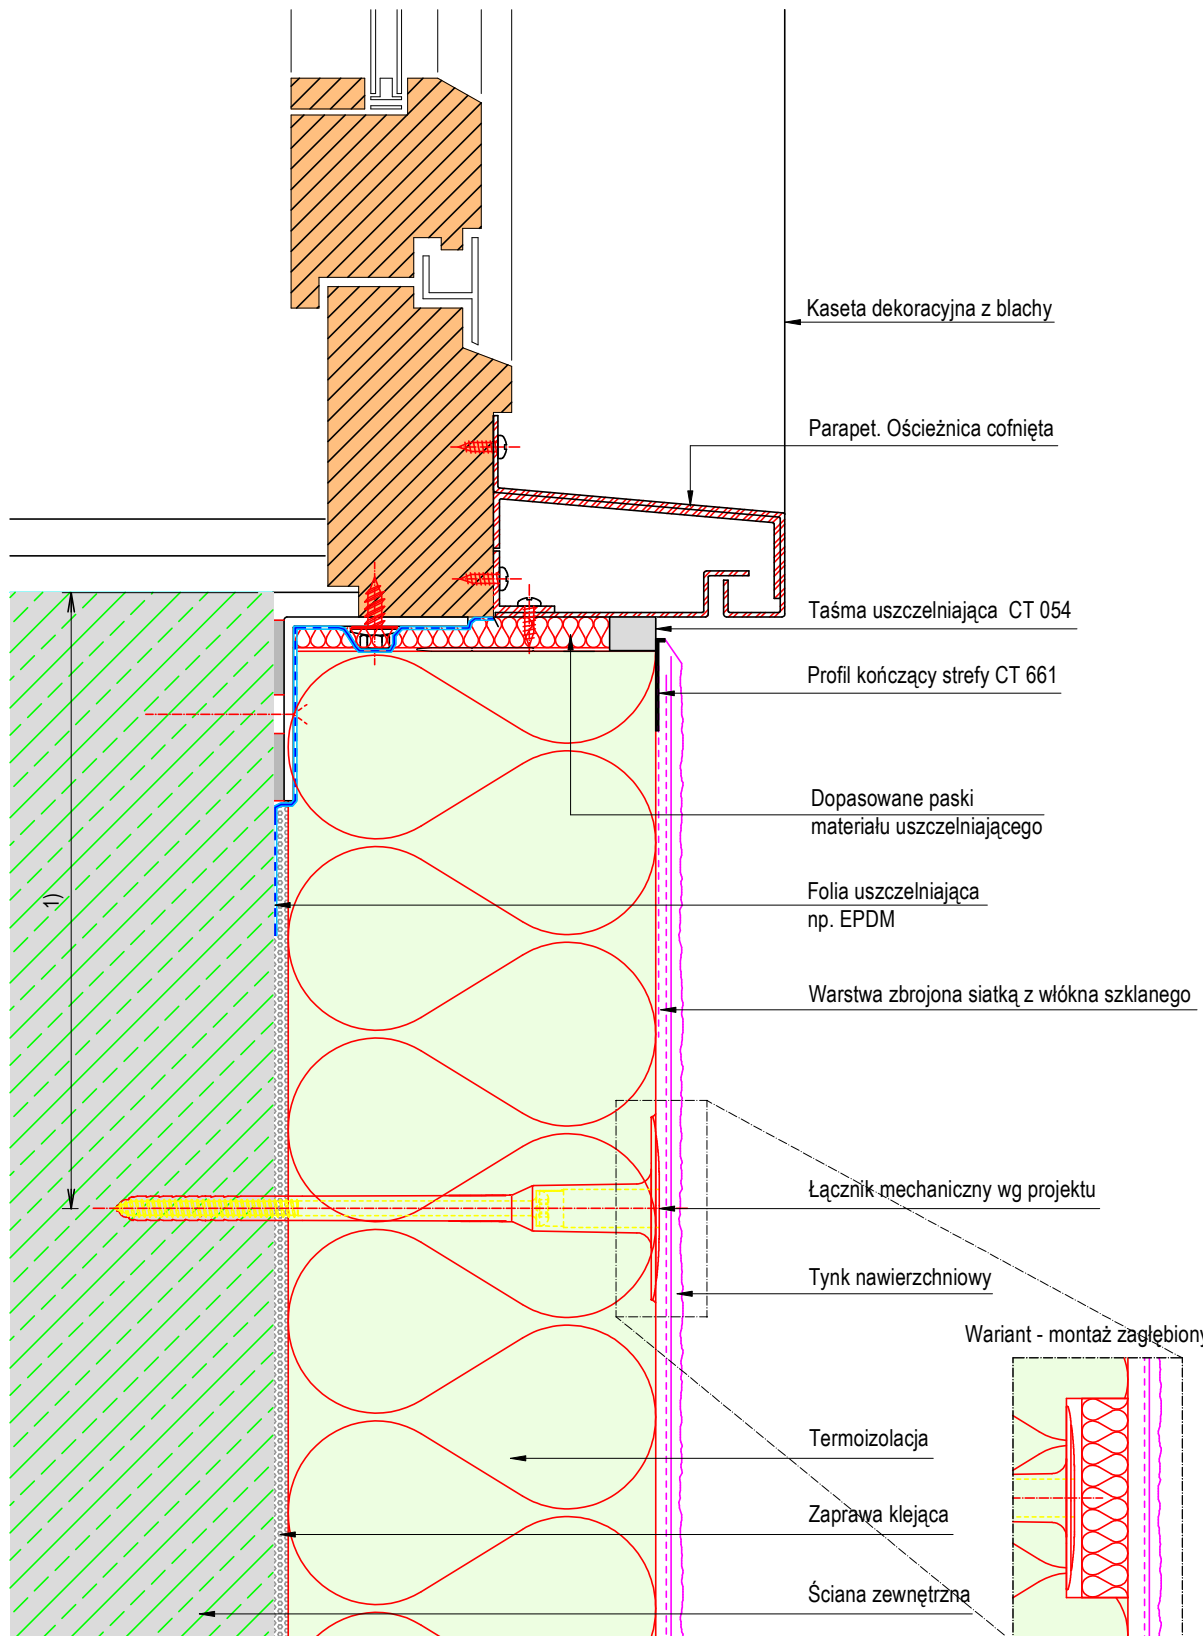

1) Minimalna odległość wg projektu

**Wariant z zastosowaniem zatyczek termoizolacyjnych - ograniczenie występowania punktowych mostków termicznych

Szczegóły ten jest propozycją rozwiązania projektowego. Nie zastępuje wymaganego projektu budowlanego, wykonawczego, szczegółowego ani montażowego. Wszystkie wymiary należy sprawdzić i dostosować do warunków lokalnych. Klient/Projektant/Wykonawca zobowiązany jest dla każdego projektu budowlanego sprawdzić na własną odpowiedzialność kompletność oraz przydatność do zastosowania jeszcze przed wykonaniem.

Tytuł ETICS z tynkiem Ościeże z folią uszczelniającą np. EPDM Ościeznica w warstwie ocieplenia z kasetą dekoracyjną	Skala	Data	Autor	Rys. Nr
	ca. 1:2,5	06/16	FDT	CT-105-1048
CAPAROL Farben Lacke Bautenschutz GmbH Roßdörfer Straße 50 64372 Ober-Ramstadt				