


# Systemy ociepleń ścian zewnętrznych CAPATECT

## Rozwiązanie detalu

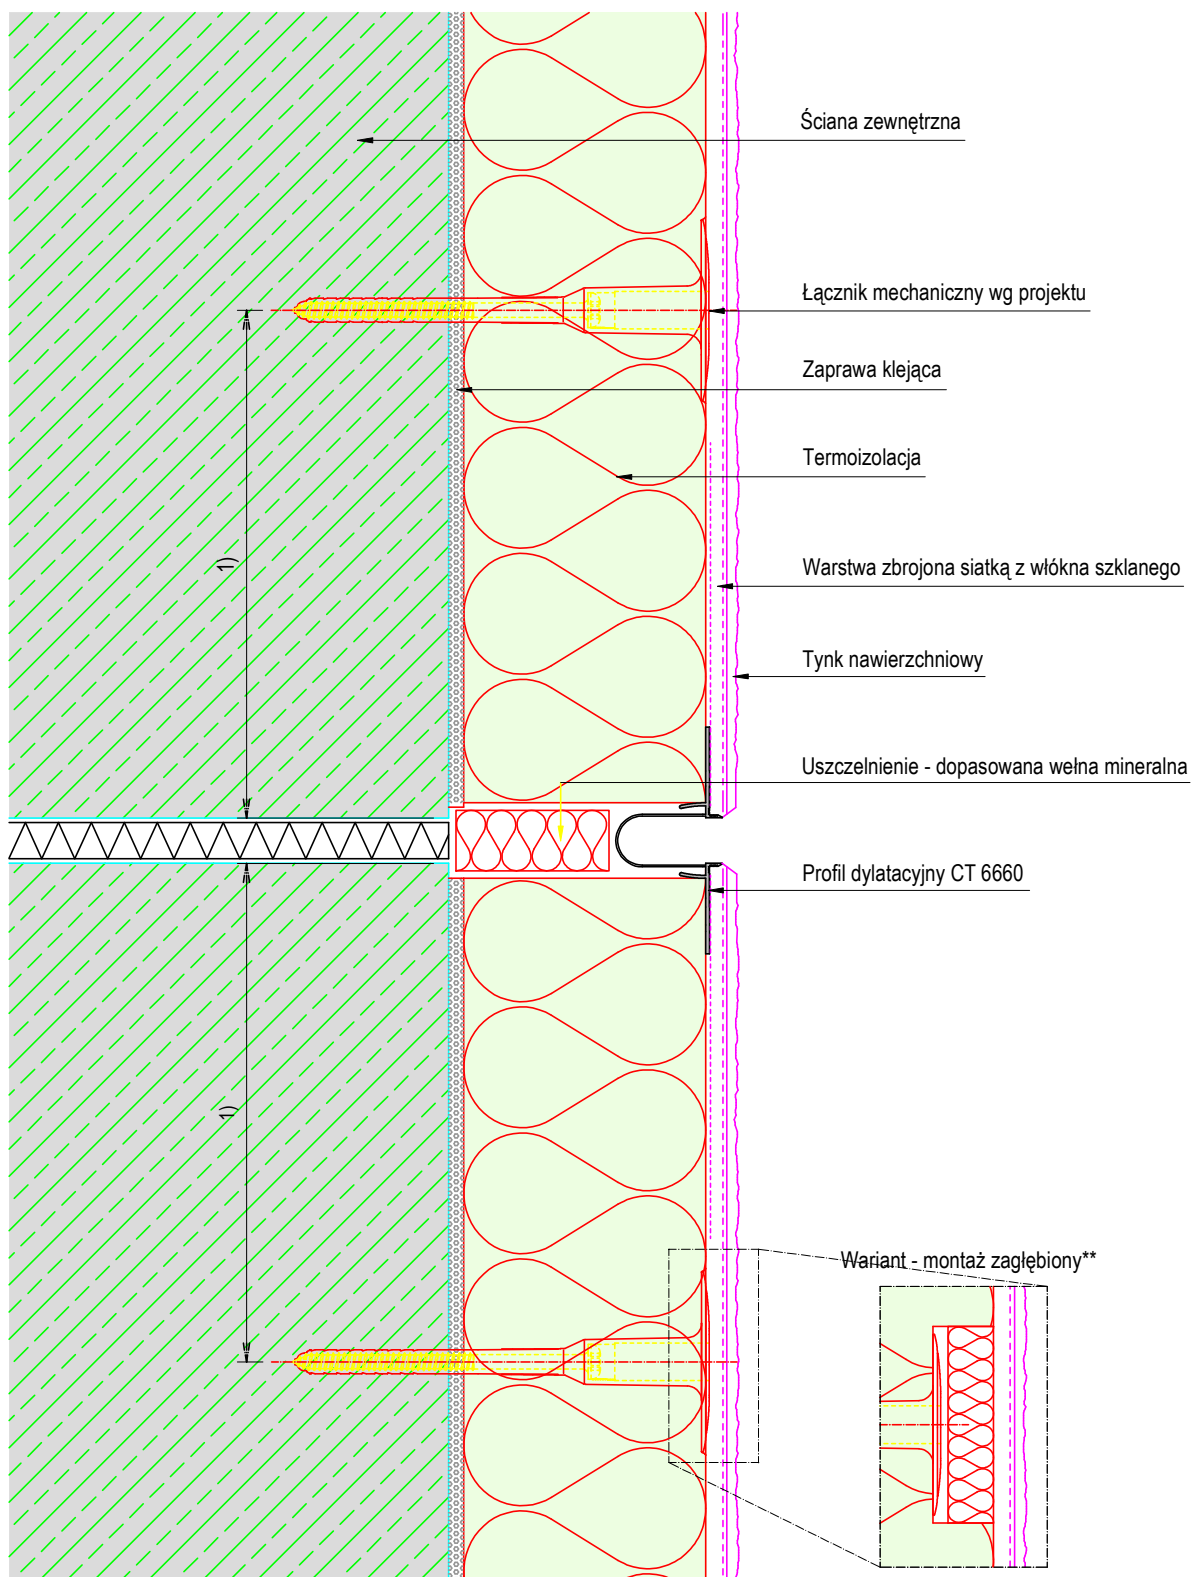

Szczegół ten jest propozycją rozwiązania projektowego. Nie zastępuje wymaganego projektu budowlanego, wykonawczego, szczegółowego ani montażowego. Wszystkie wymiary należy sprawdzić i dostosować do warunków lokalnych. Klient/Projektant/Wykonawca zobowiązany jest dla każdego projektu budowlanego sprawdzić na własną odpowiedzialność kompletność oraz przydatność do zastosowania jeszcze przed wykonaniem.



1) Minimalna odległość wg projektu

\*\*Wariant z zastosowaniem zateczek termoizolacyjnych - ograniczenie występowania punktowych mostków termicznych

Tytuł  
**ETICS z tynkiem**  
 Przekrój poziomy  
 Spoina dylatacyjna płaska - uszczelnienie z profilem CT 6660

Skala ca. 1:2,5	Data 06/16	Autor FDT	Rys. Nr CT-105-1314
CAPAROL Farben Lacke Bautenschutz GmbH Roßdörfer Straße 50 64372 Ober-Ramstadt			