


Systemy ociepleń ścian zewnętrznych CAPATECT

Rozwiązanie detalu

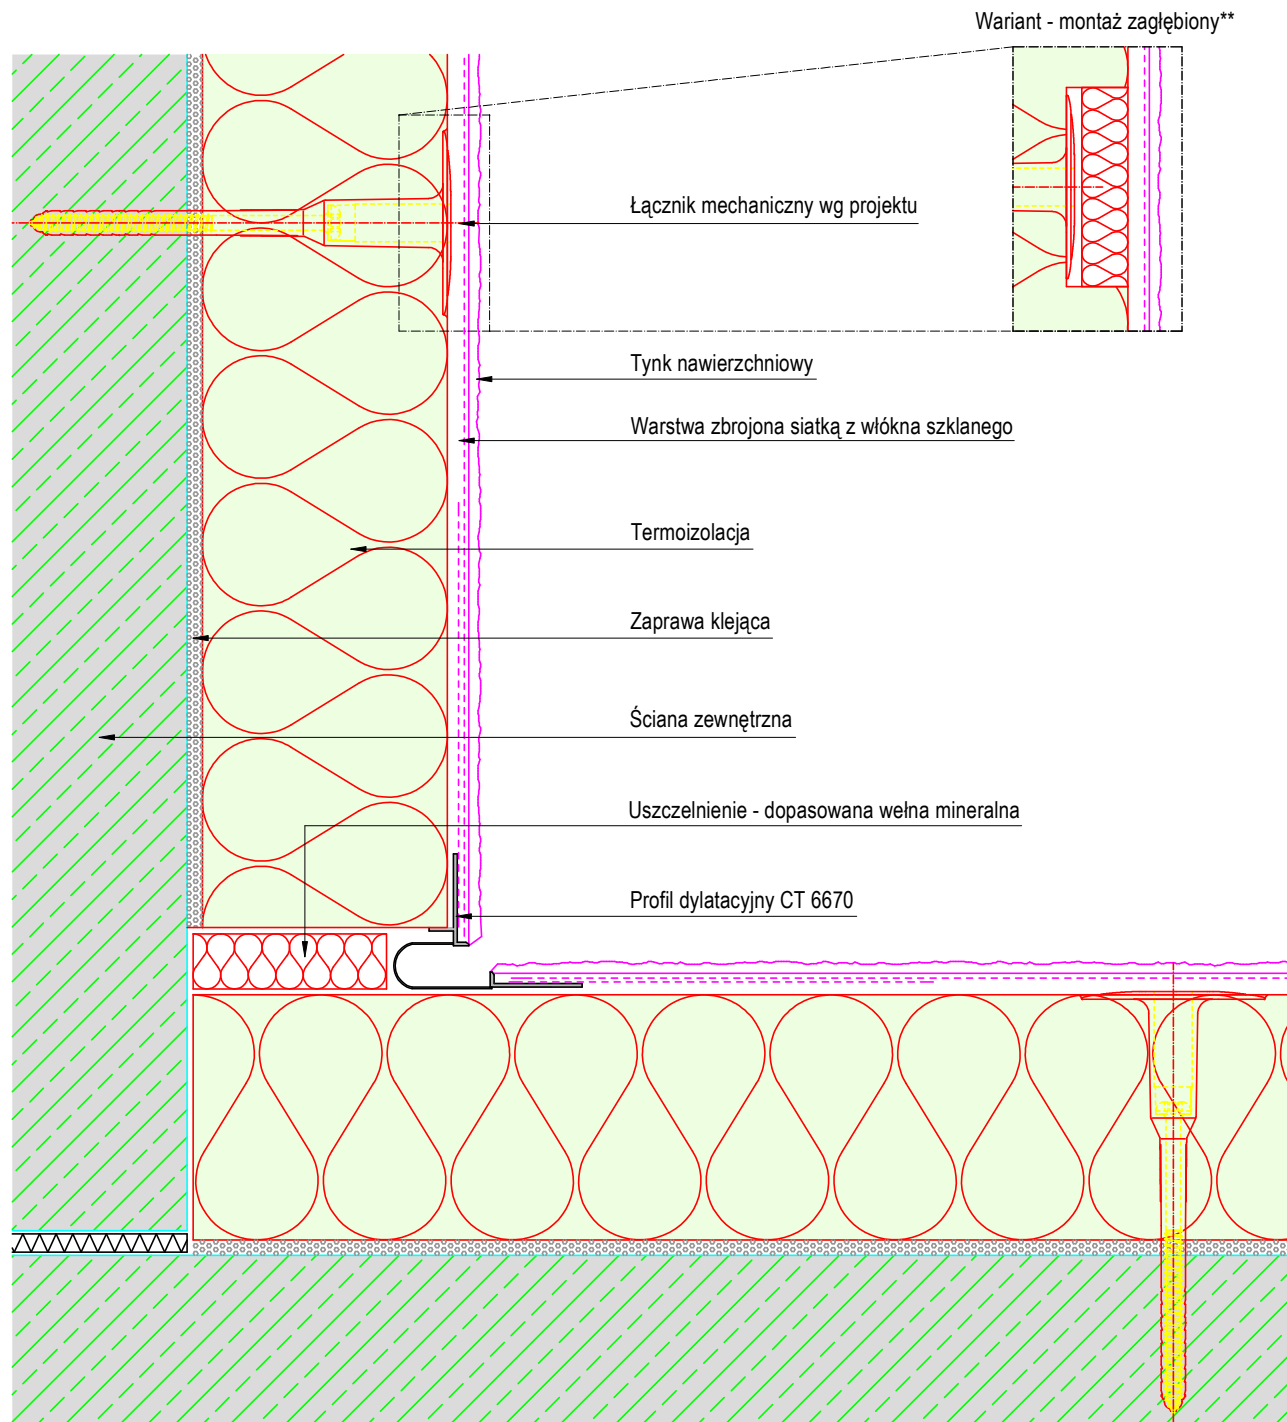

**Wariant z zastosowaniem zatyczek termoizolacyjnych - ograniczenie występowania punktowych mostków termicznych

Szczegóły ten jest: propozycją rozwiązania projektowego. Nie zastępuje wymaganego projektu budowlanego, wykonawczego, szczegółowego ani montażowego. Wszystkie wymiary należy sprawdzić i dostosować do warunków lokalnych. Klient/Projektant/Wykonawca zobowiązany jest dla każdego projektu budowlanego sprawdzić na własną odpowiedzialność oraz przydatność do zastosowania jeszcze przed wykonaniem.

Tytuł

ETICS z tynkiem

Przekrój poziomy

Spoina dylatacyjna w narożniku - uszczelnienie z profilem CT 6670

Skala

ca. 1:2,5

Data

06/16

Autor

FDT

Rys. Nr

CT-105-1318

CAPAROL Farben Lacke Bautenschutz GmbH

Roßdörfer Straße 50

64372 Ober-Ramstadt