


Systemy ociepleń ścian zewnętrznych CAPATECT

Rozwiązanie detalu

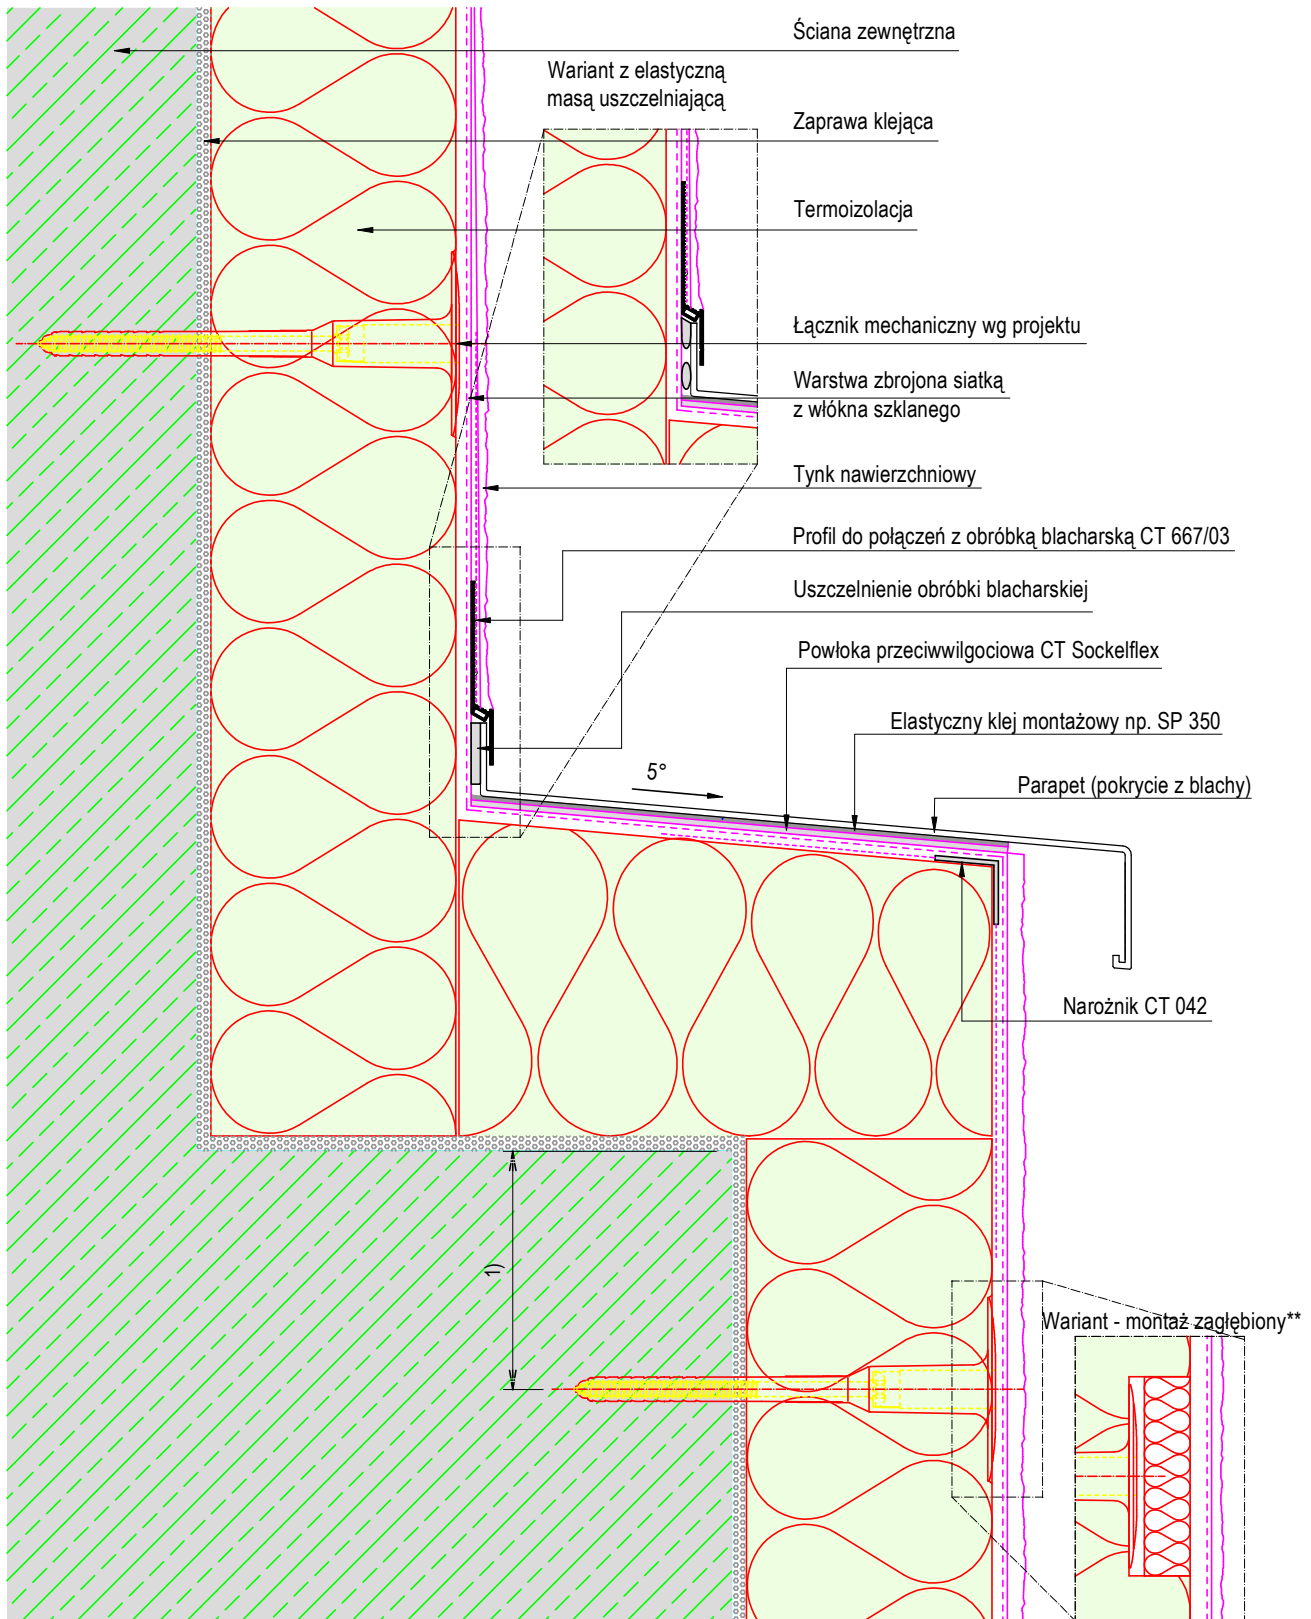

1) Minimalna odległość wg projektu

**Wariant z zastosowaniem zatyczek termoizolacyjnych - ograniczenie występowania punktowych mostków termicznych

Szczegóły ten jest propozycją rozwiązania projektowego. Nie zastępuje wymaganego projektu budowlanego, wykonawczego, szczegółowego ani montażowego. Wszystkie wymiary należy sprawdzić i dostosować do warunków lokalnych. Klient/Projektant/Wykonawca zobowiązany jest dla każdego projektu budowlanego sprawdzić na własną odpowiedzialność kompletność oraz przydatność do zastosowania jeszcze przed wykonaniem.

<p>Tytuł</p> <p>ETICS z tynkiem</p> <p>Występ na elewacji</p> <p>Wariant z termoizolacją (EPS, wełna) - Pokrycie z blachy, klejone</p>	<p>Skala</p> <p>ca. 1:2,5</p>	<p>Data</p> <p>06/16</p>	<p>Autor</p> <p>FDT</p>	<p>Rys. Nr</p> <p>CT-105-1620</p> <p>CAPAROL Farben Lacke Bautenschutz GmbH</p> <p>Roßdörfer Straße 50</p> <p>64372 Ober-Ramstadt</p>
---	-------------------------------	--------------------------	-------------------------	---