


# Systemy ociepleń ścian zewnętrznych CAPATECT

## Rozwiązanie detalu

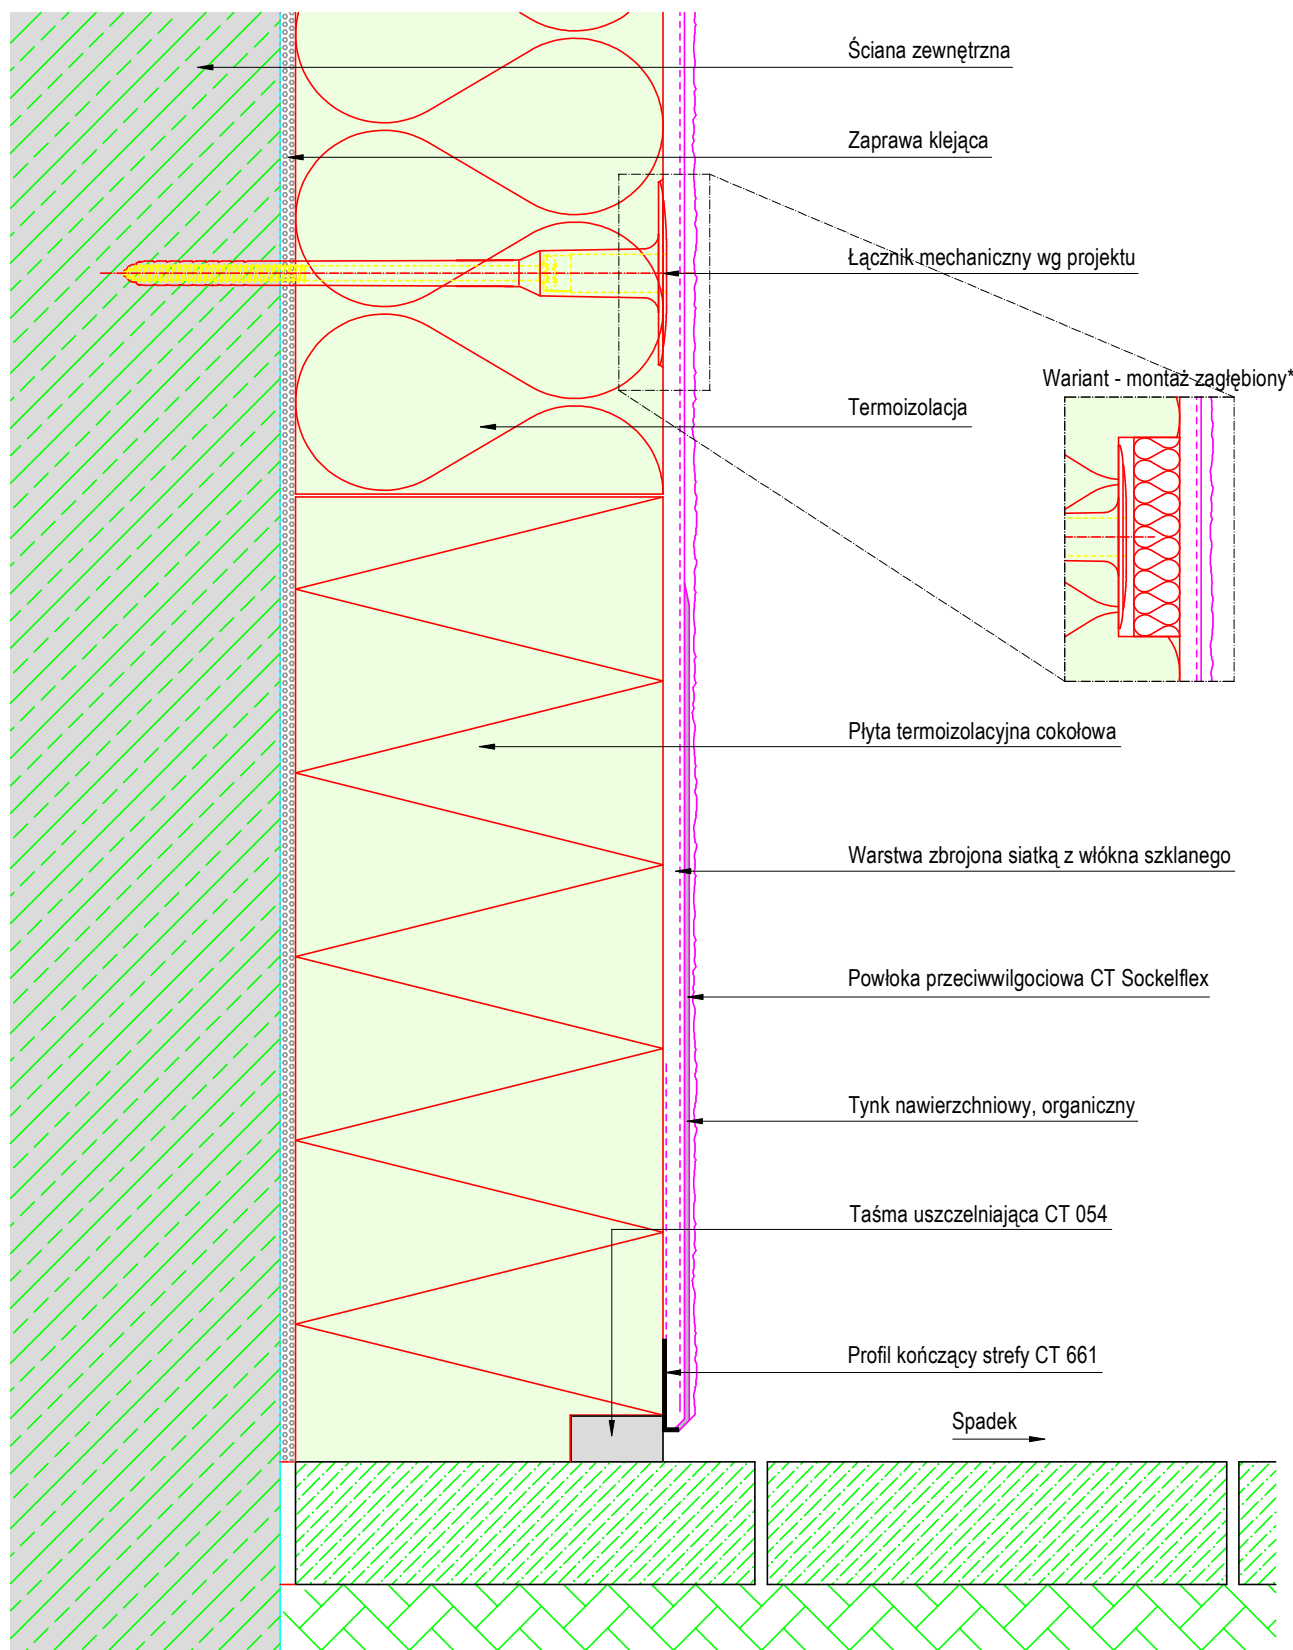

\*\*Wariant z zastosowaniem zatyczek termoizolacyjnych - ograniczenie występowania punktowych mostków termicznych

Szczegół ten jest propozycją rozwiązania projektowego. Nie zastępuje wymaganego projektu budowlanego, wykonawczego, szczegółowego ani montażowego. Wszystkie wymiary należy sprawdzić i dostosować do warunków lokalnych. Klient/Projektant/Wykonawca zobowiązany jest dla każdego projektu budowlanego sprawdzić na własną odpowiedzialność kompletność oraz przydatność do zastosowania jeszcze przed wykonaniem.

Tytuł  
**ETICS z tynkiem**  
 Połączenie z tarasem

Skala ca. 1:2,5	Data 06/16	Autor FDT	Rys. Nr CT-105-1910
--------------------	---------------	--------------	------------------------

CAPAROL Farben Lacke Bautenschutz GmbH  
 Roßdörfer Straße 50  
 64372 Ober-Ramstadt