


# Systemy ociepleń ścian zewnętrznych CAPATECT

## Rozwiązanie detalu

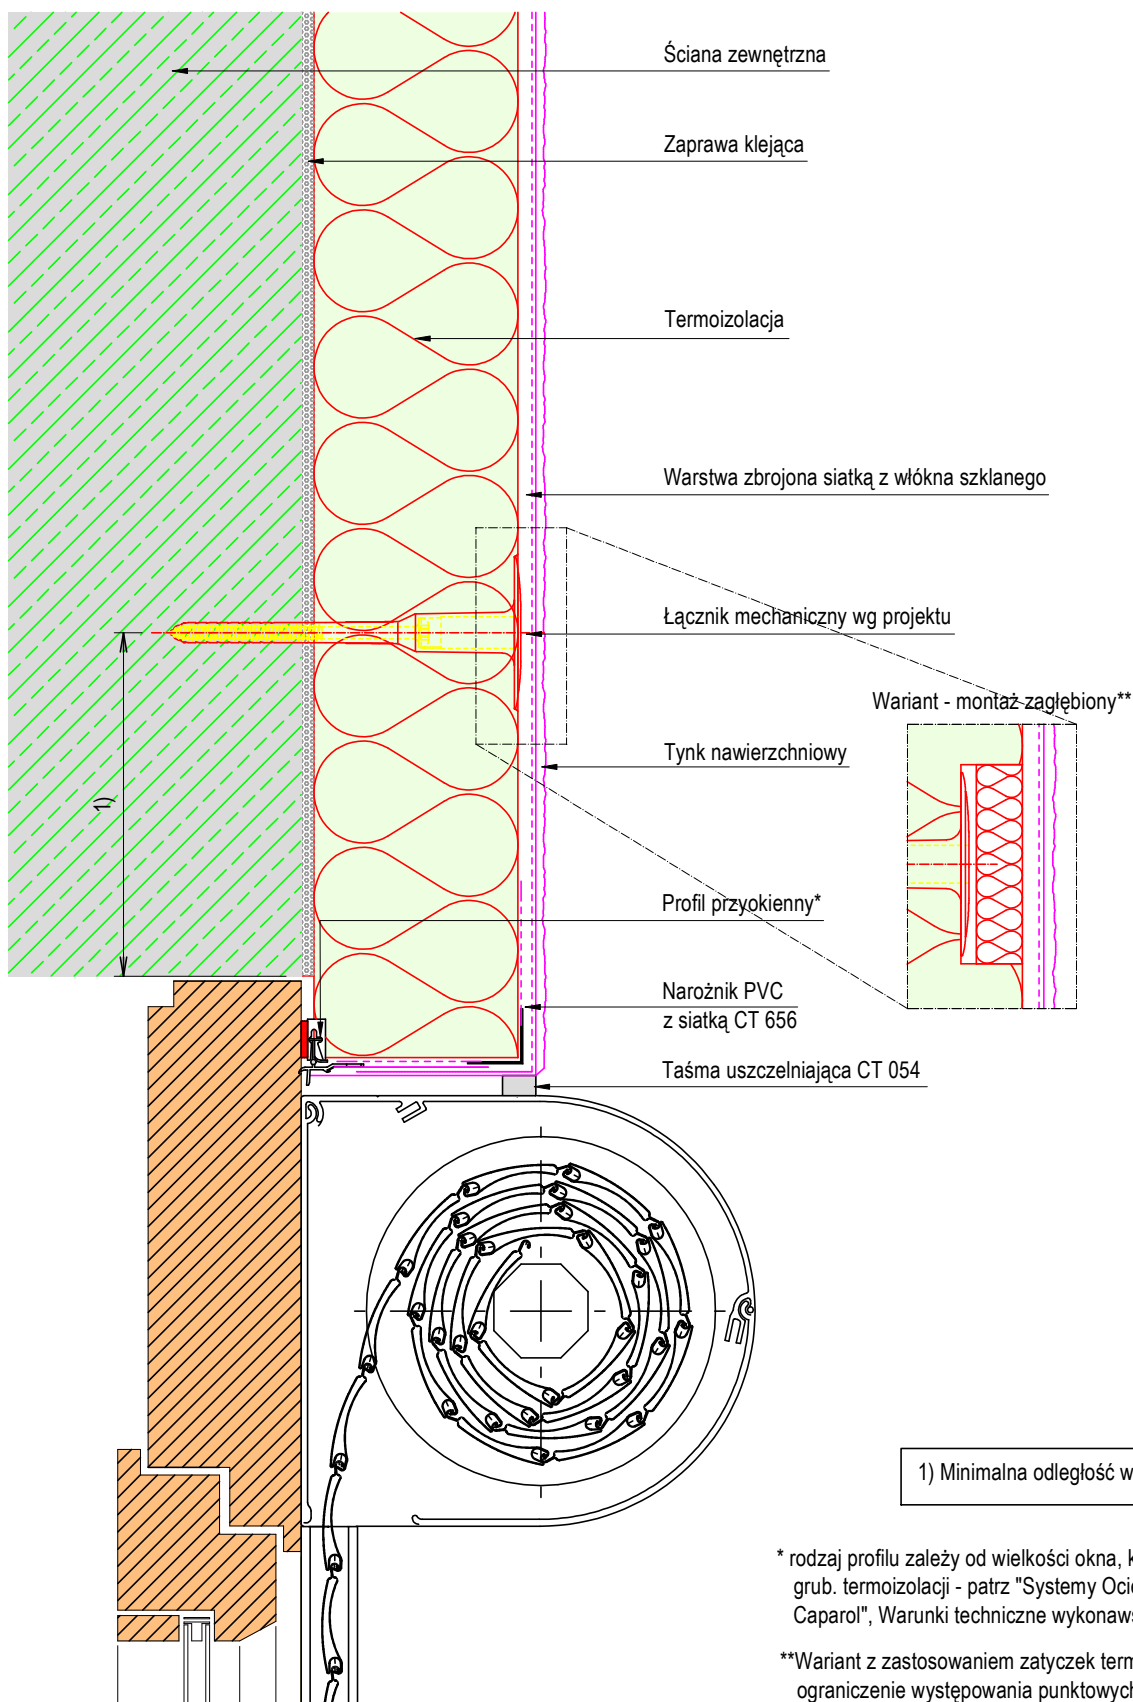

\* rodzaj profilu zależy od wielkości okna, koloru elewacji i grub. termoizolacji - patrz "Systemy Ociepleń Caparol", Warunki techniczne wykonawstwa, str.35

\*\*Wariant z zastosowaniem zatyczek termoizolacyjnych - ograniczenie występowania punktowych mostków termicznych

Szczegóły ten jest: propozycją rozwiązania projektowego. Nie zastępuje wymaganego projektu budowlanego, wykonawczego, szczegółowego ani montażowego. Wszystkie wymiary należy sprawdzić i dostosować do warunków lokalnych. Klient/Projektant/Wykonawca zobowiązany jest dla każdego projektu budowlanego sprawdzić na własną odpowiedzialność kompletność oraz przydatność do zastosowania jeszcze przed wykonaniem.

Tytuł

**ETICS z tynkiem**

Połączenie ze skrzynią rolety

Skrzynia odkryta - zabudowa po wykonaniu ocieplenia

Skala

ca. 1:2,5

Data

06/16

Autor

FDT

Rys. Nr

CT-105-2320

CAPAROL Farben Lacke Bautenschutz GmbH  
Roßdörfer Straße 50  
64372 Ober-Ramstadt