


Systemy ociepleń ścian zewnętrznych CAPATECT

Rozwiązanie detalu

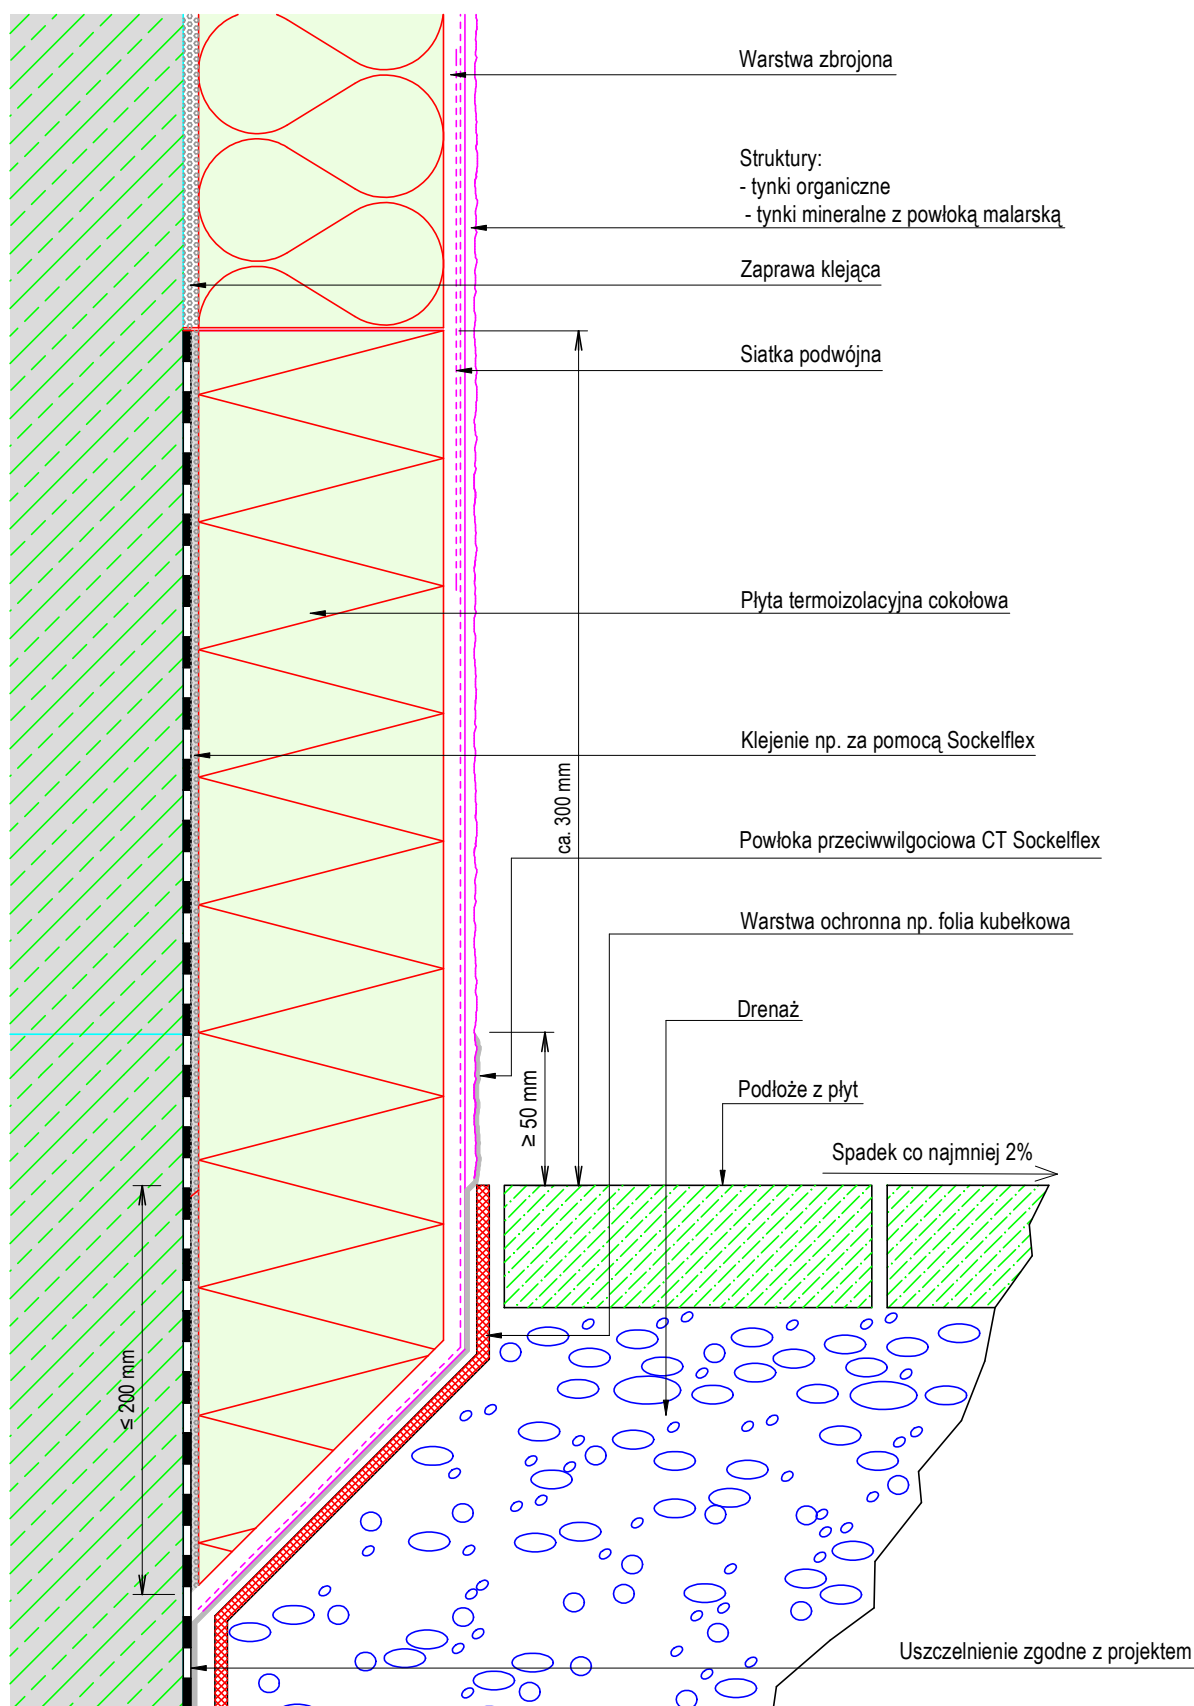

Szczegół ten jest propozycją rozwiązania projektowego. Nie zastępuje wymaganego projektu budowlanego, wykonawczego, szczegółowego ani montażowego. Wszystkie wymiary należy sprawdzić i dostosować do warunków lokalnych. Klient/Projektant/Wykonawca zobowiązany jest dla każdego projektu budowlanego sprawdzić na własną odpowiedzialność oraz zaastosowania jeszcze przed wykonaniem.

Tytuł Termoizolacja z tynkiem w strefie cokołu Podwyższona ochrona przeciwwilgociowa Opaska z płyt chodnikowych	Skala ca. 1:2,5	Data 06/16	Autor FDT	Rys. Nr CT-405-1518
	CAPAROL Farben Lacke Bautenschutz GmbH Roßdörfer Straße 50 64372 Ober-Ramstadt			