


# Systemy ociepleń ścian zewnętrznych CAPATECT

## Rozwiązanie detalu

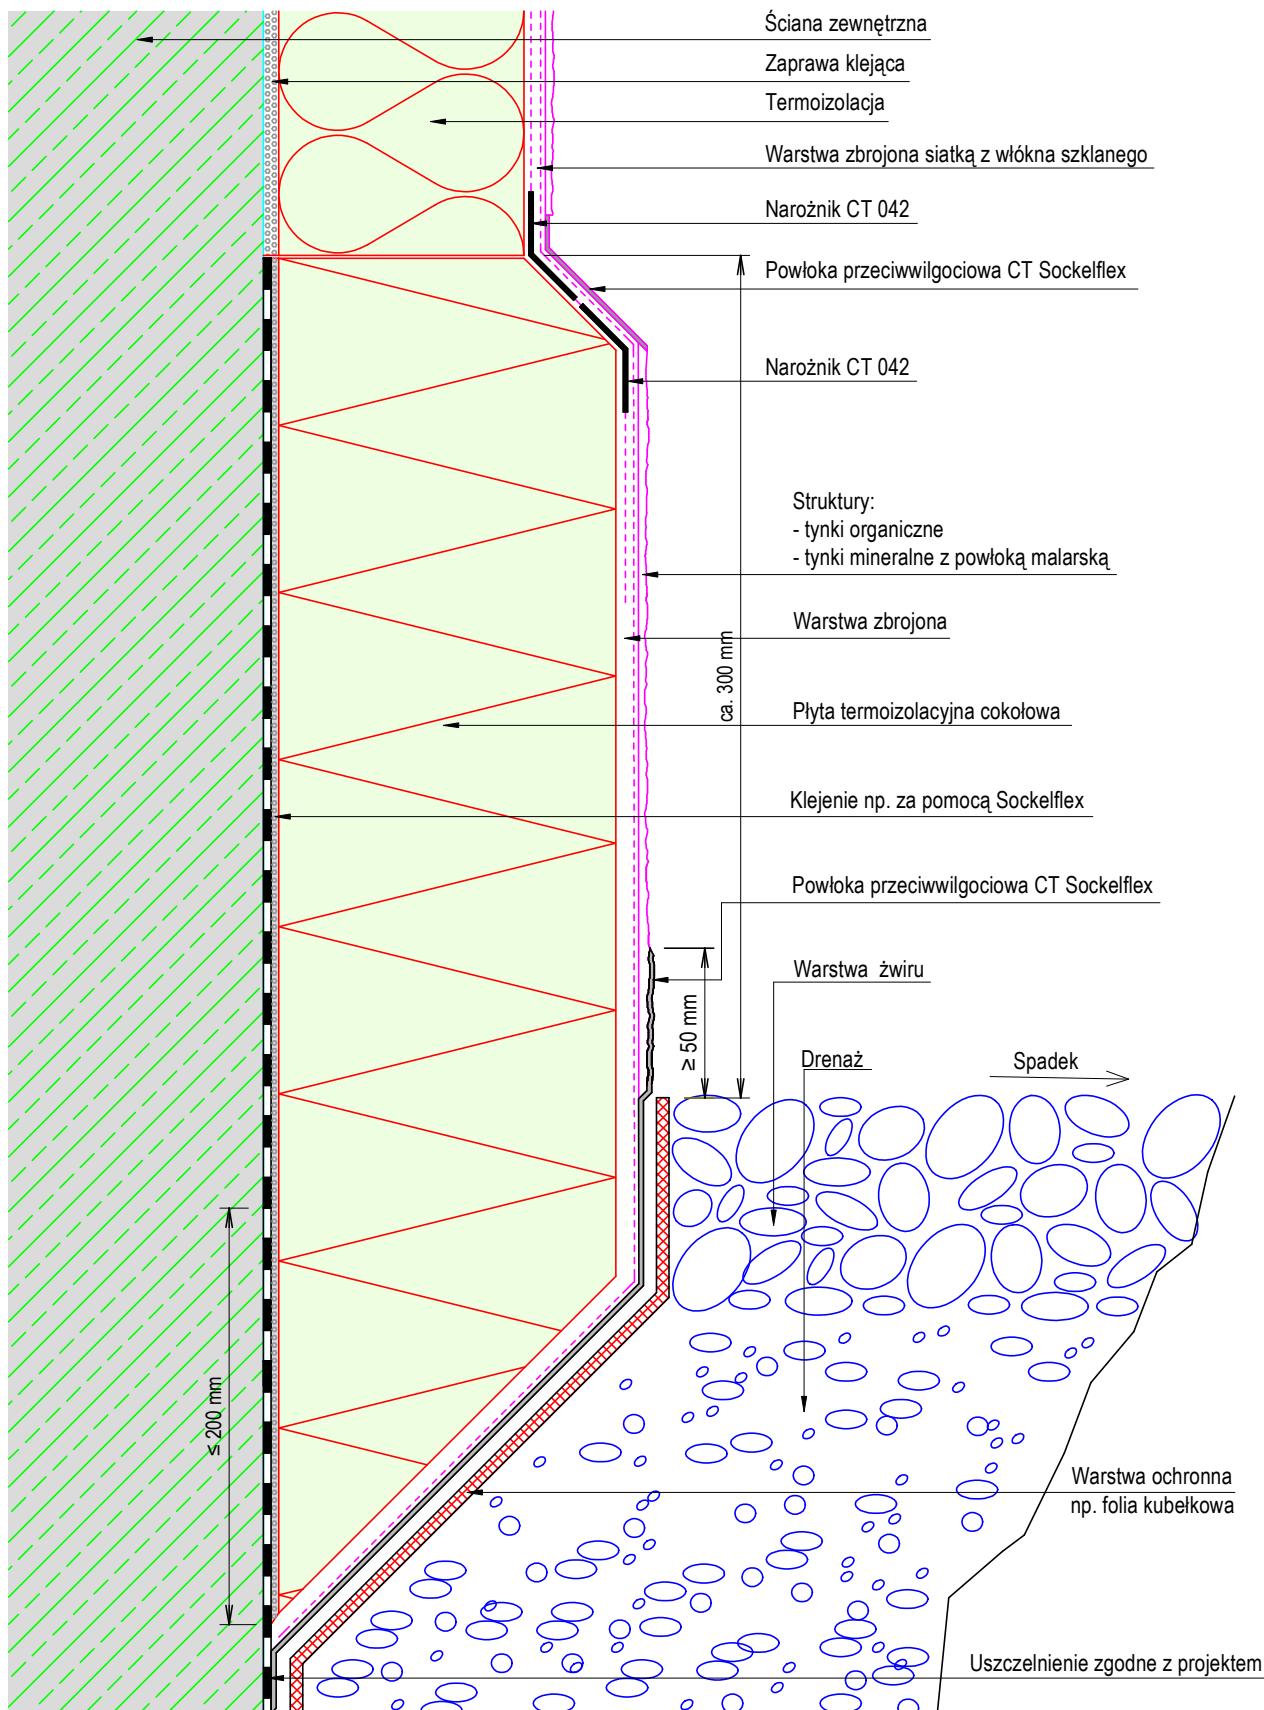

Szczegół ten jest propozycją rozwiązania projektowego. Nie zastępuje wymaganego projektu budowlanego, wykonawczego, szczegółowego ani montażowego. Wszystkie wymiary należy sprawdzić i dostosować do warunków lokalnych. Klient/Projektant/Wykonawca zobowiązany jest dla każdego projektu budowlanego sprawdzić na własną odpowiedzialność kompletność oraz przydatność do zastosowania jeszcze przed wykonaniem.

Tytuł  
**Termoizolacja w strefie cokołu z tynkiem**  
 Cokół wysunięty  
 Podwyższona ochroną przeciwwilgociową. Opaska żwirowa.

Skala ca. 1:2,5	Data 06/16	Autor FDT	Rys. Nr CT-405-1548
CAPAROL Farben Lacke Bautenschutz GmbH Roßdörfer Straße 50 64372 Ober-Ramstadt			