


Systemy ociepleń ścian zewnętrznych CAPATECT

Rozwiązanie detalu

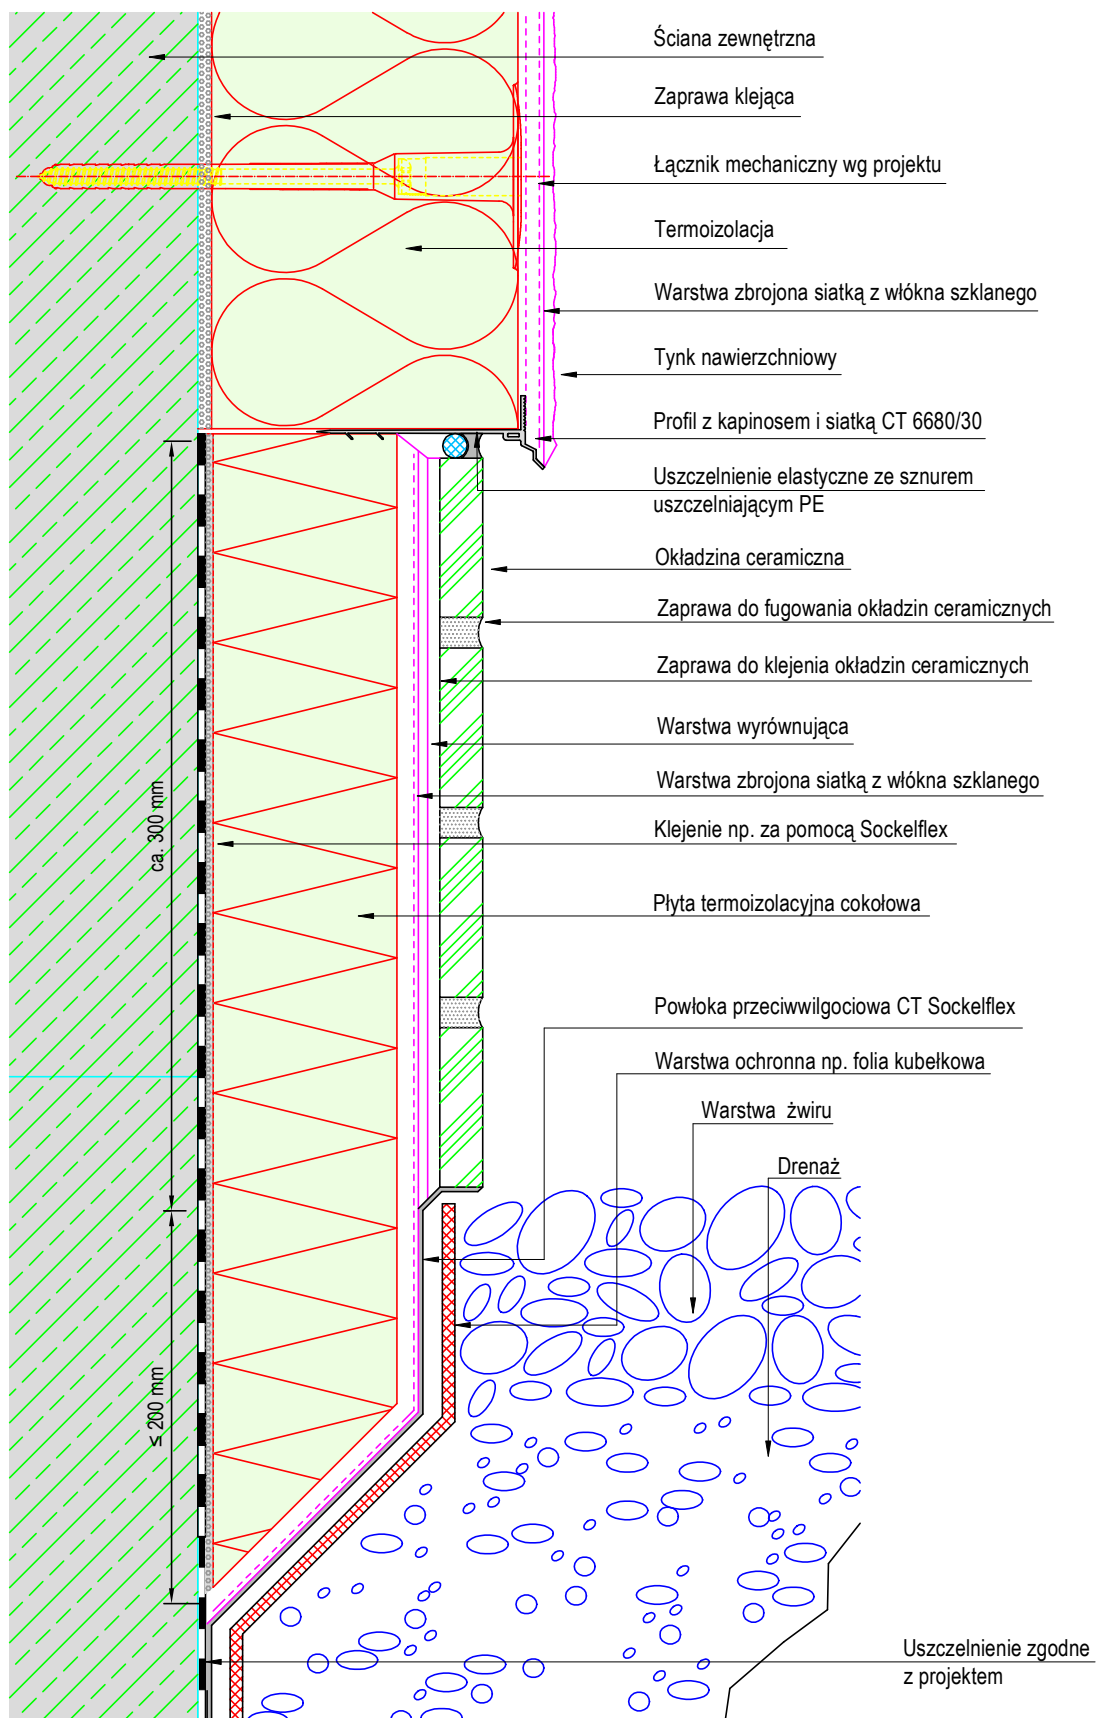

Szczegół ten jest propozycją rozwiązania projektowego. Nie zastępuje wymaganego projektu budowlanego, wykonawczego, szczegółowego ani montażowego. Wszystkie wymiary należy sprawdzić i dostosować do warunków lokalnych. Klient/Projektant/Wykonawca zobowiązany jest dla każdego projektu budowlanego sprawdzić na własną odpowiedzialność kompletność oraz przydatność do zastosowania jeszcze przed wykonaniem.

Tytuł

Termoizolacja w strefie cokołu z okładziną ceramiczną

Cokół cofnięty

Podwyższona ochrona przeciwwilgociowa. Opaska żwirowa.

Skala
ca. 1:2,5

Data
06/16

Autor
FDT

Rys. Nr
CT-415-1534

CAPAROL Farben Lacke Bautenschutz GmbH
Roßdörfer Straße 50
64372 Ober-Ramstadt