


System ociepleń ścian zewnętrznych CAPATECT CLASSIC B

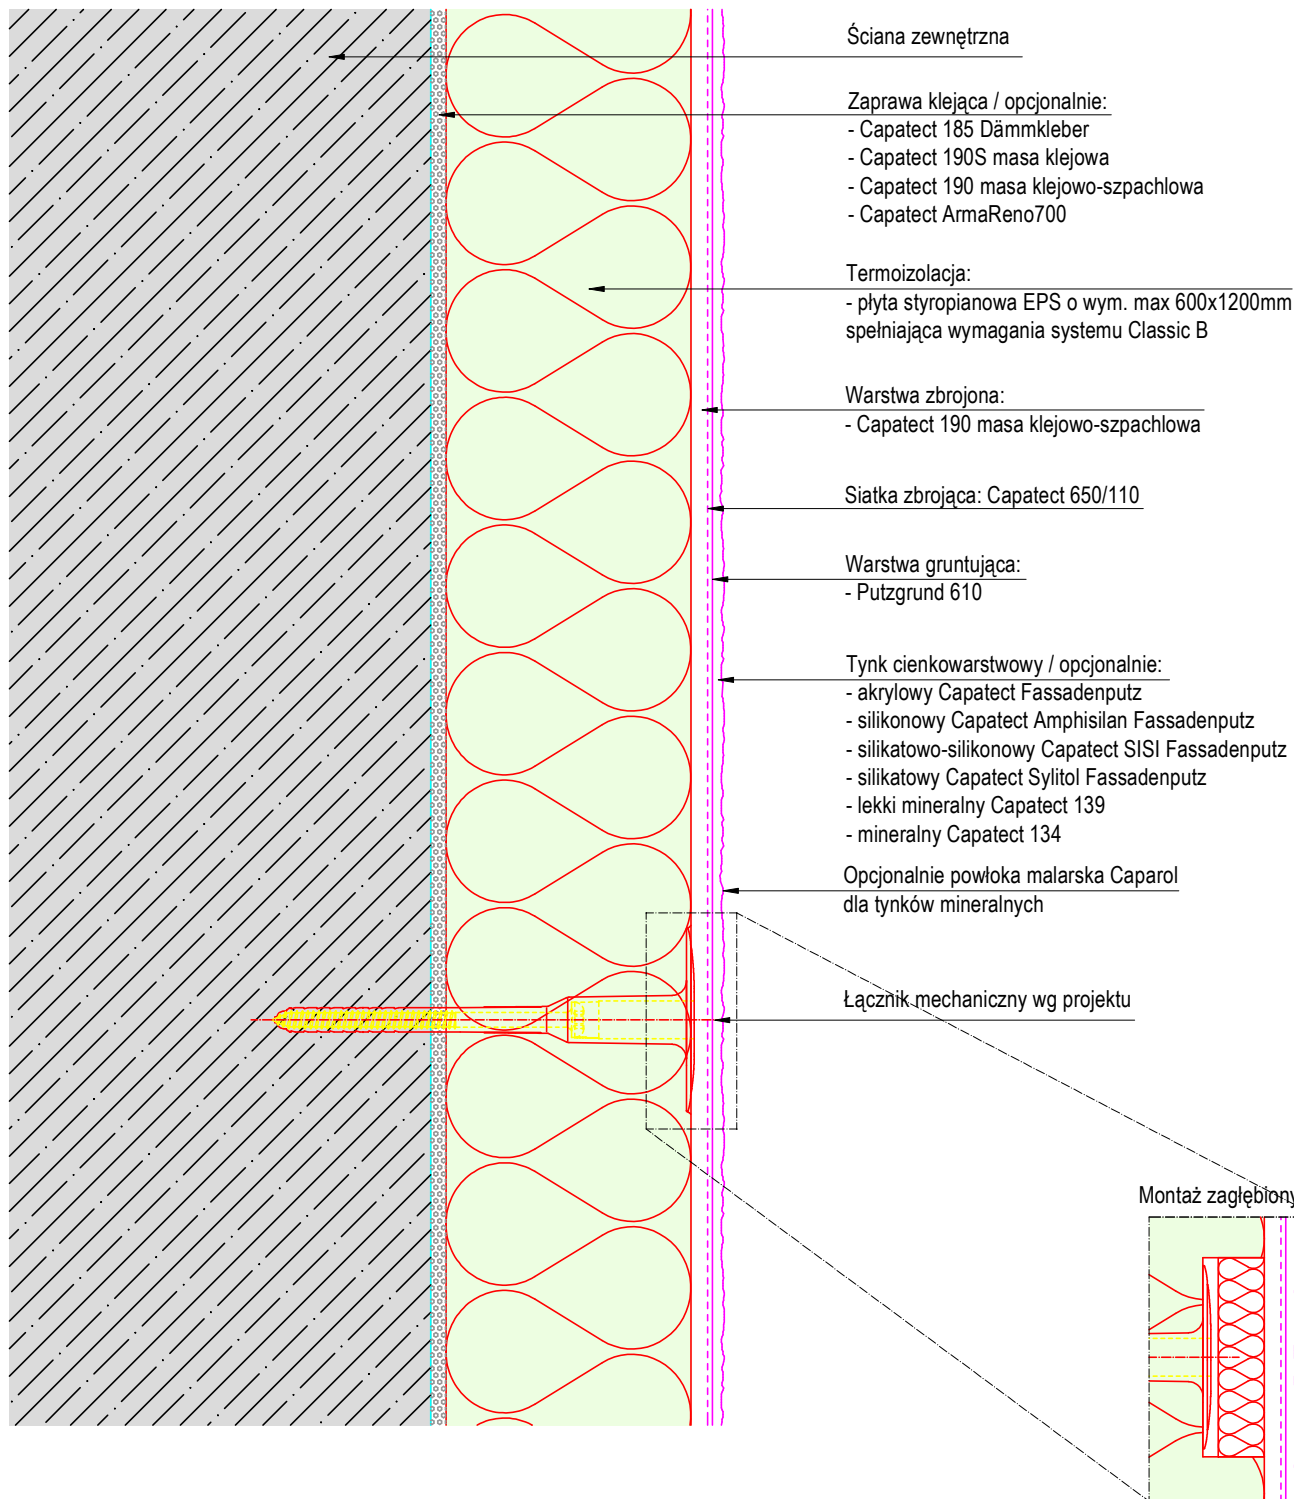

**Wariant z zastosowaniem zatyczek termoizolacyjnych - ograniczenie występowania punktowych mostków termicznych

Tytuł

ETICS z tynkiem

Odmiana B/190 - warstwa zbrojona Capatect 190

Przekrój pionowy/poziomy

Skala
ca. 1:2,5

Data
06/16

Autor
FDT

Rys. Nr
PL-01-0004

CAPAROL Farben Lacke Bautenschutz GmbH
 Roßdörfer Straße 50
 64372 Ober-Ramstadt