


System ociepleń ścian zewnętrznych CAPATECT LONGLIFE B

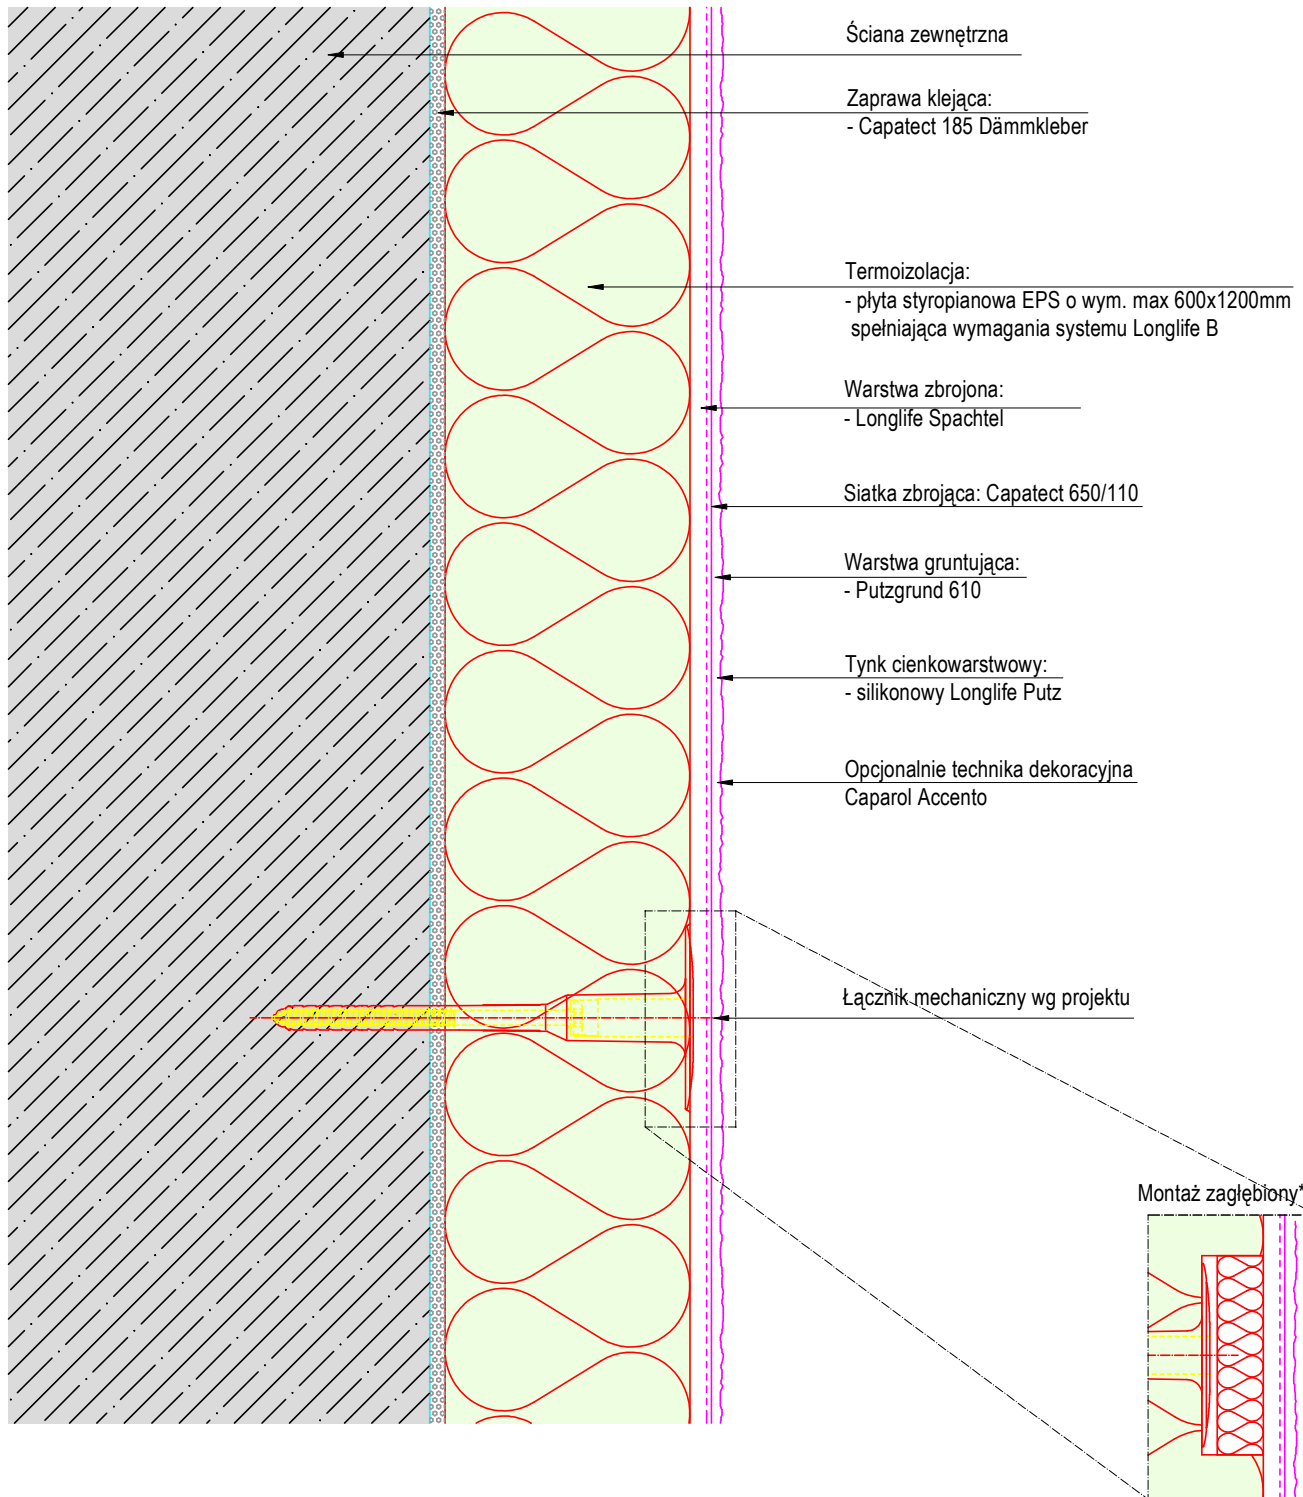

**Wariant z zastosowaniem zatyczek termoizolacyjnych -
ograniczenie występowania punktowych mostków
termicznych

Tytuł
ETICS z tynkiem

Przekrój pionowy/poziomy

Skala
ca. 1:2,5

Data
06/16

Autor
FDT

Rys. Nr
PL-01-0011

CAPAROL Farben Lacke Bautenschutz GmbH
Roßdörfer Straße 50
64372 Ober-Ramstadt