


System ociepleń ścian zewnętrznych CAPATECT CARBON A

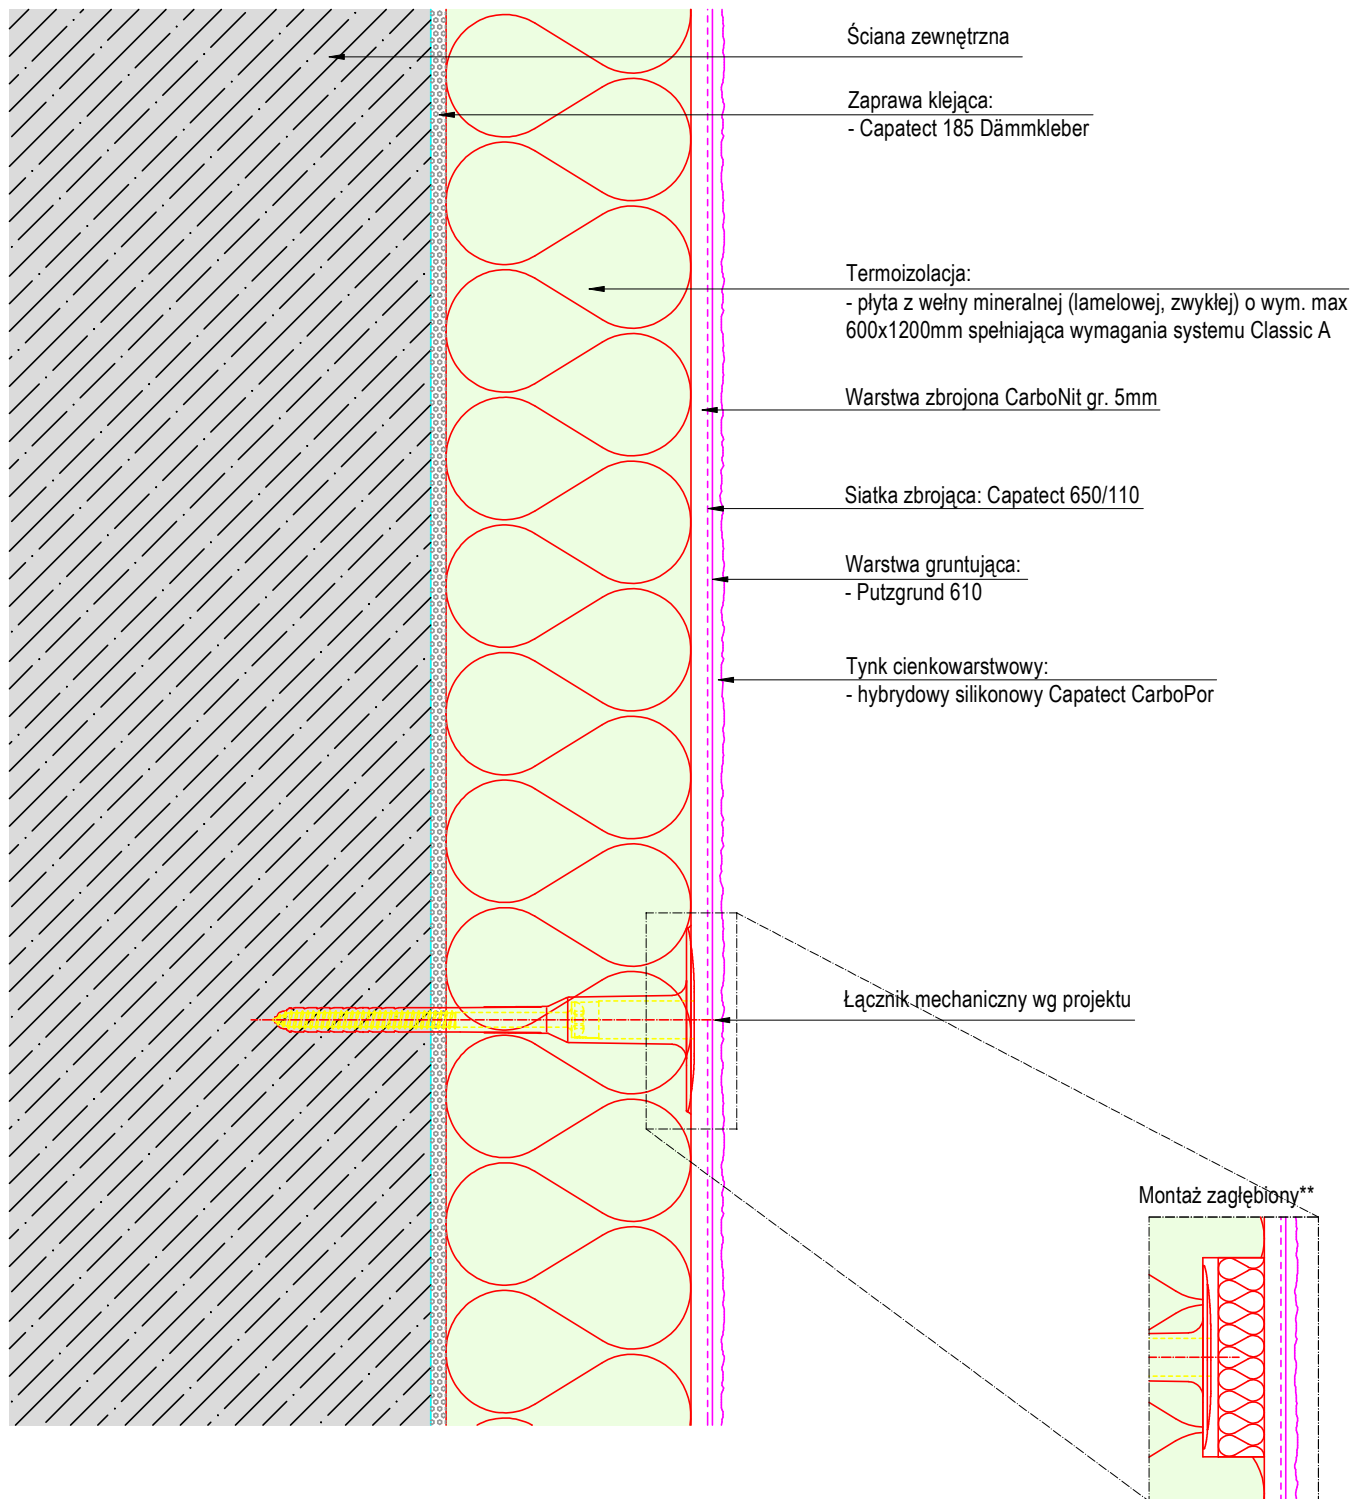

Ściana zewnętrzna

Zaprawa klejąca:
- Capatect 185 Dämmkleber

Termoizolacja:
- płyta z wełny mineralnej (lamelowej, zwykłej) o wym. max 600x1200mm spełniająca wymagania systemu Classic A

Warstwa zbrojona CarboNit gr. 5mm

Siatka zbrojąca: Capatect 650/110

Warstwa gruntująca:
- Putzgrund 610

Tynk cienkowarstwowy:
- hybrydowy silikonowy Capatect CarboPor

Łącznik mechaniczny wg projektu

Montaż zagłębiony**

**Wariant z zastosowaniem zatyczek termoizolacyjnych - ograniczenie występowania punktowych mostków termicznych

Szczegół ten jest propozycją rozwiązania projektowego. Nie zastępuje wymaganego projektu budowlanego, wykonawczego, szczegółowego ani montażowego. Wszystkie wymiary należy sprawdzić i dostosować do warunków lokalnych. Klient/Projektant/Wykonawca zobowiązany jest dla każdego projektu budowlanego sprawdzić na własną odpowiedzialność kompletność oraz zastosowania jeszcze przed wykonaniem.

Tytuł
ETICS z tynkiem
Wariant nr 1 - warstwa zbrojona CarboNit z siatką pojedynczą
Przekrój pionowy/poziomy

Skala ca. 1:2,5	Data 06/16	Autor FDT	Rys. Nr PL-01-0021
CAPAROL Farben Lacke Bautenschutz GmbH Roßdörfer Straße 50 64372 Ober-Ramstadt			