


System ociepleń ścian zewnętrznych CAPATECT CARBON B

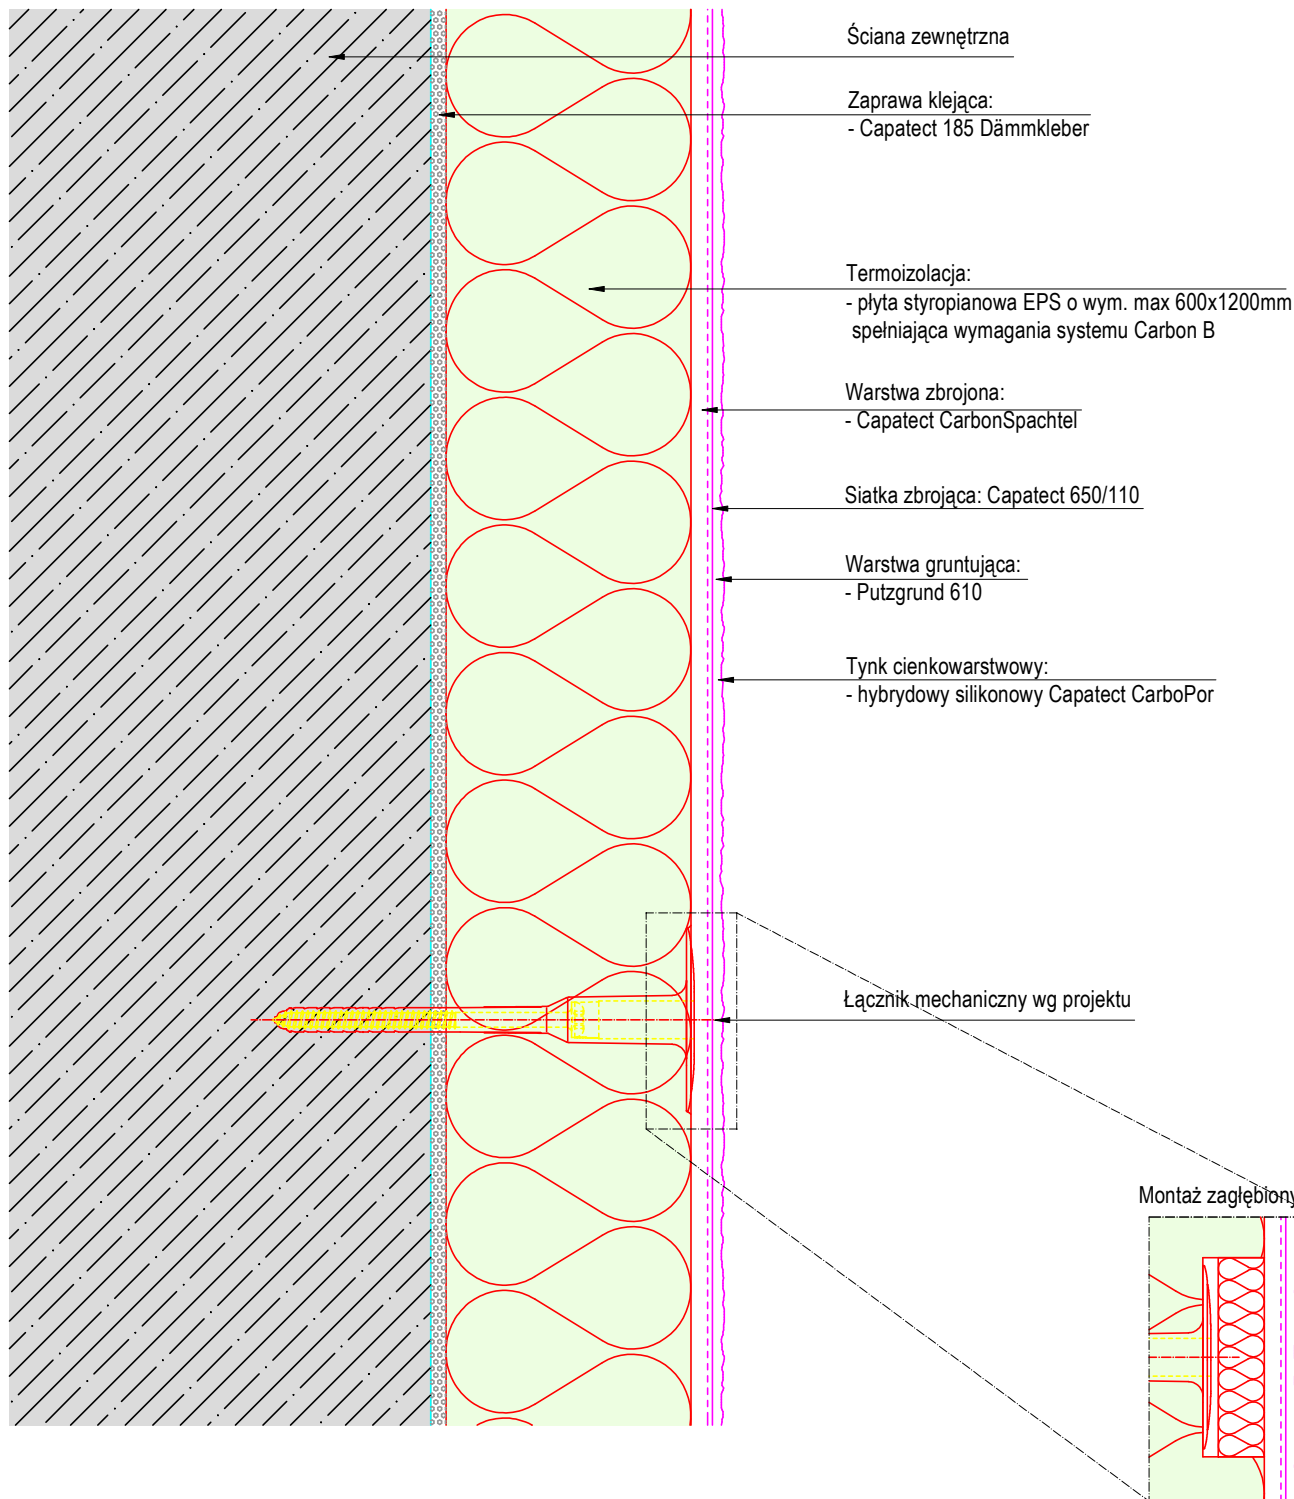

**Wariant z zastosowaniem zatyczek termoizolacyjnych -
ograniczenie występowania punktowych mostków
termicznych

Tytuł

ETICS z tynkiem

**Wariant nr 1 - warstwa zbrojona CarbonSpachtel
z siatką pojedynczą**

Przekrój pionowy/poziomy

Skala
ca. 1:2,5

Data
06/16

Autor
FDT

Rys. Nr
PL-01-0023

CAPAROL Farben Lacke Bautenschutz GmbH
Roßdörfer Straße 50
64372 Ober-Ramstadt