


System ociepleń ścian zewnętrznych CAPATECT CARBON B

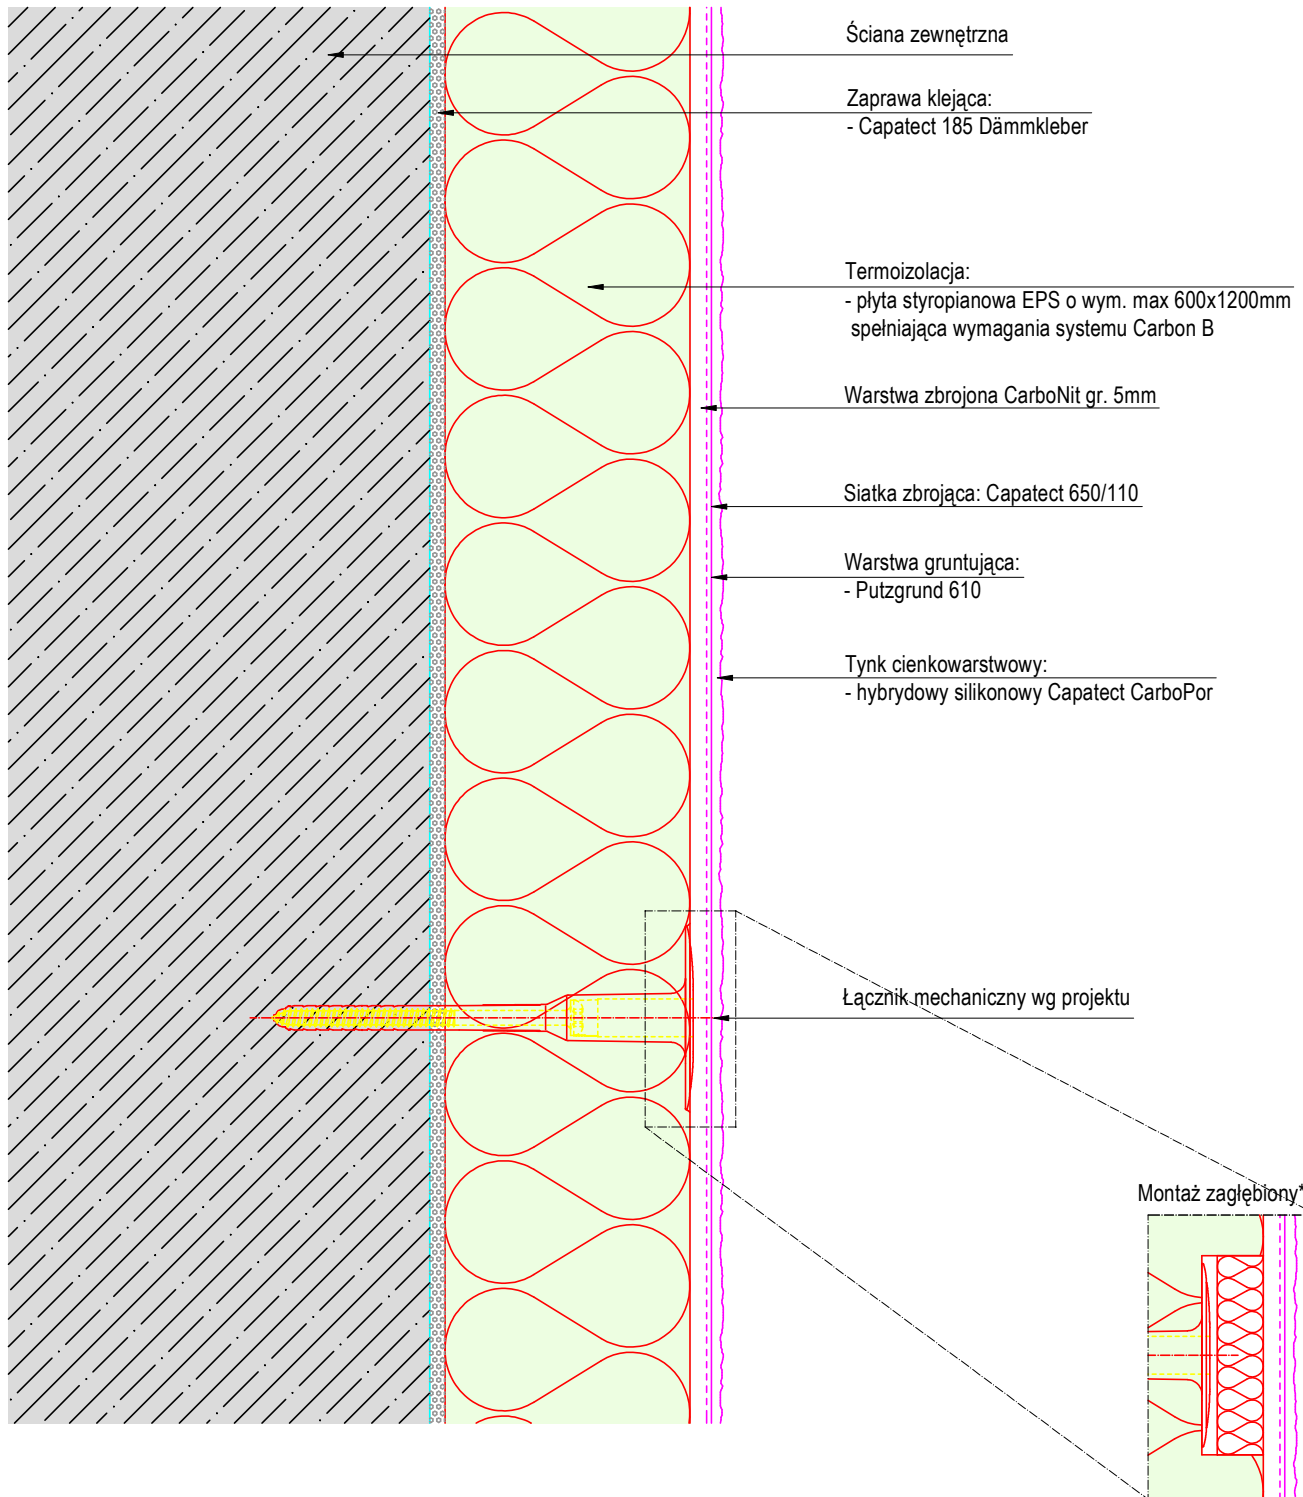

**Wariant z zastosowaniem zatyczek termoizolacyjnych -
ograniczenie występowania punktowych mostków
termicznych

Tytuł ETICS z tynkiem Wariant nr 3 - warstwa zbrojona CarboNit z siatką pojedynczą Przekrój pionowy/poziomy	Skala	Data	Autor	Rys. Nr
	ca. 1:2,5	06/16	FDT	PL-01-0025
CAPAROL Farben Lacke Bautenschutz GmbH Roßdörfer Straße 50 64372 Ober-Ramstadt				