


System ociepleń ścian zewnętrznych CAPATECT MW wariant CARBON

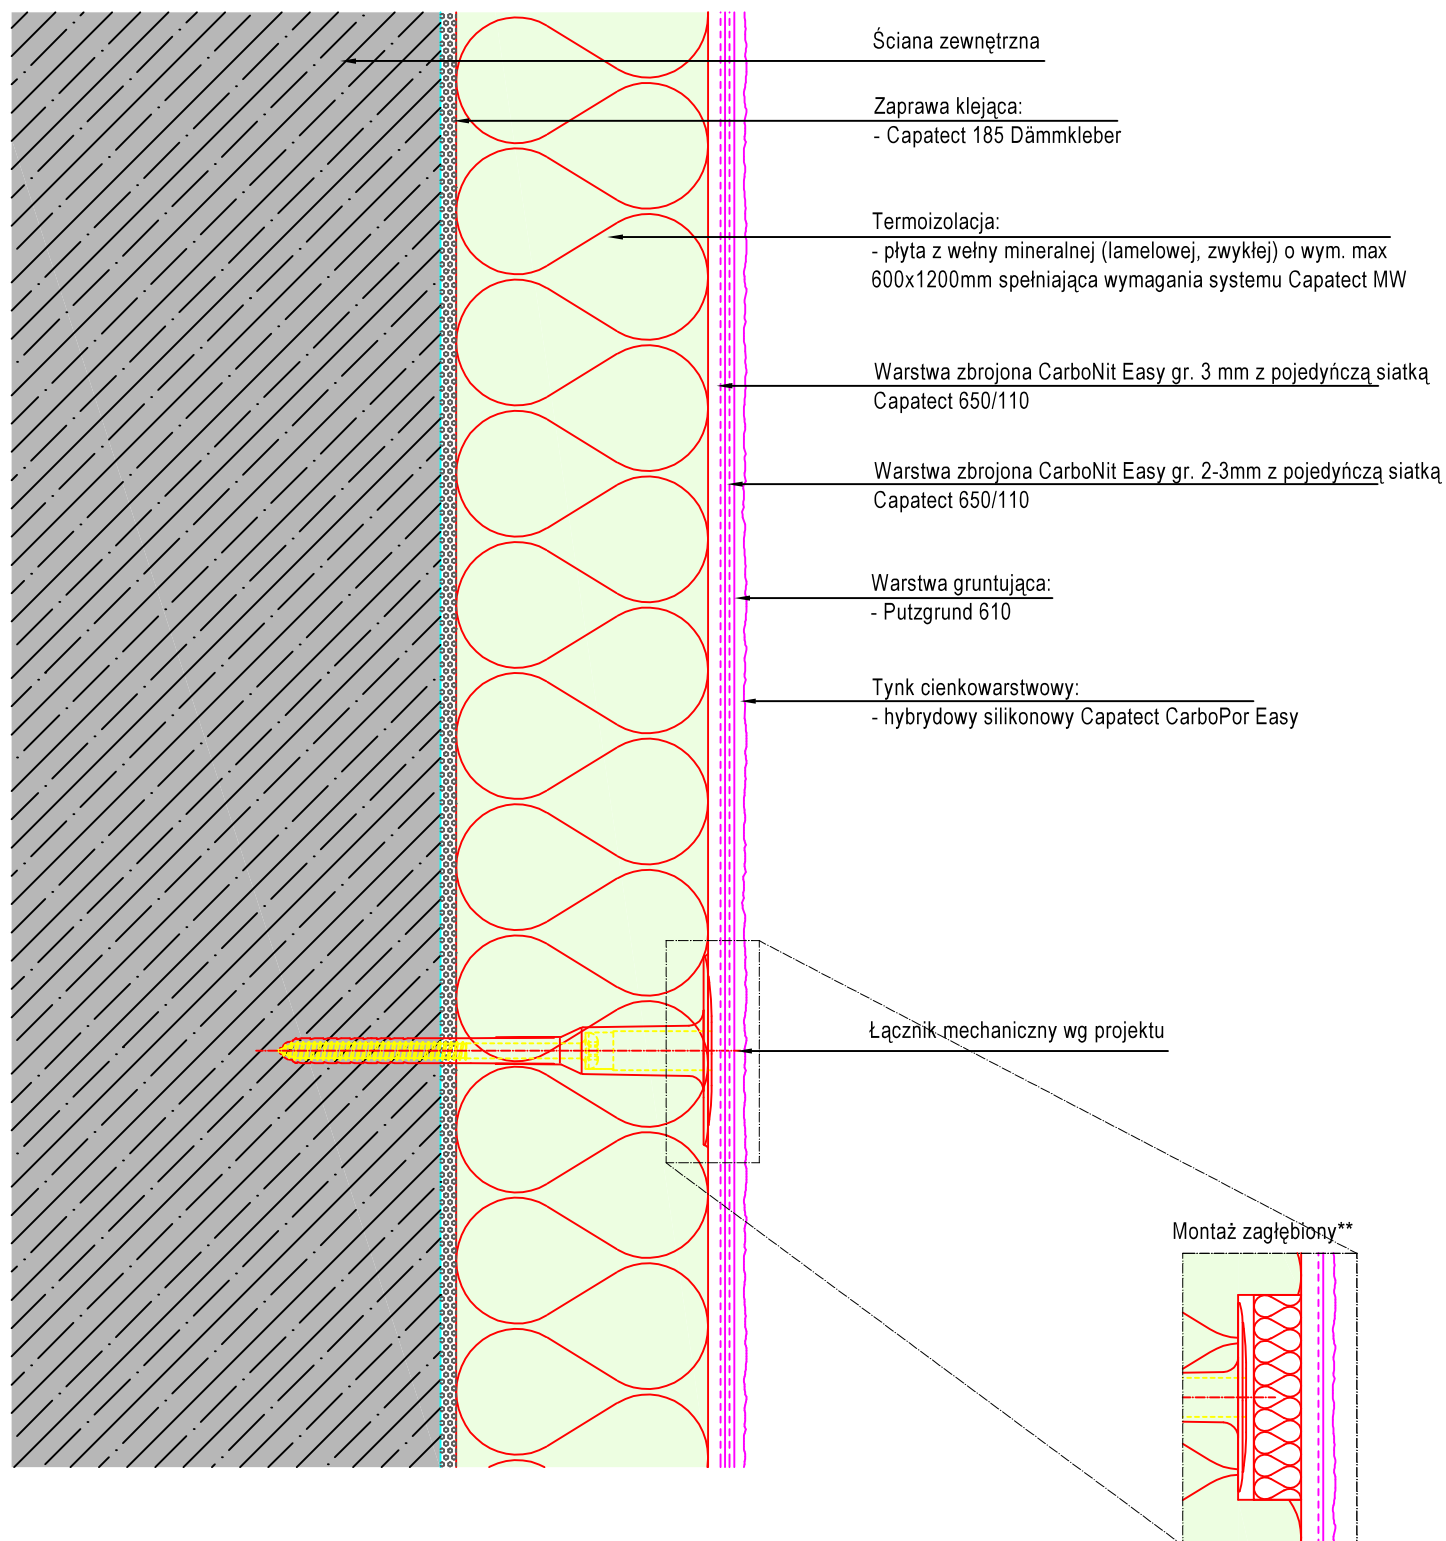

**Wariant z zastosowaniem zatyczek termoizolacyjnych - ograniczenie występowania punktowych mostków termicznych

Tytuł
ETICS z tynkiem
Wariant nr 2 – podwójna warstwa zbrojona CarboNit Easy z siatką
Przekrój pionowy/poziomy

Skala ca. 1:2,5	Data 06/16	Autor FDT	Rys. Nr PL-01-0022
CAPAROL Farben Lacke Bautenschutz GmbH Roßdörfer Straße 50 64372 Ober-Ramstadt			