


System ociepleń ścian zewnętrznych CAPATECT EPS wariant CARBON

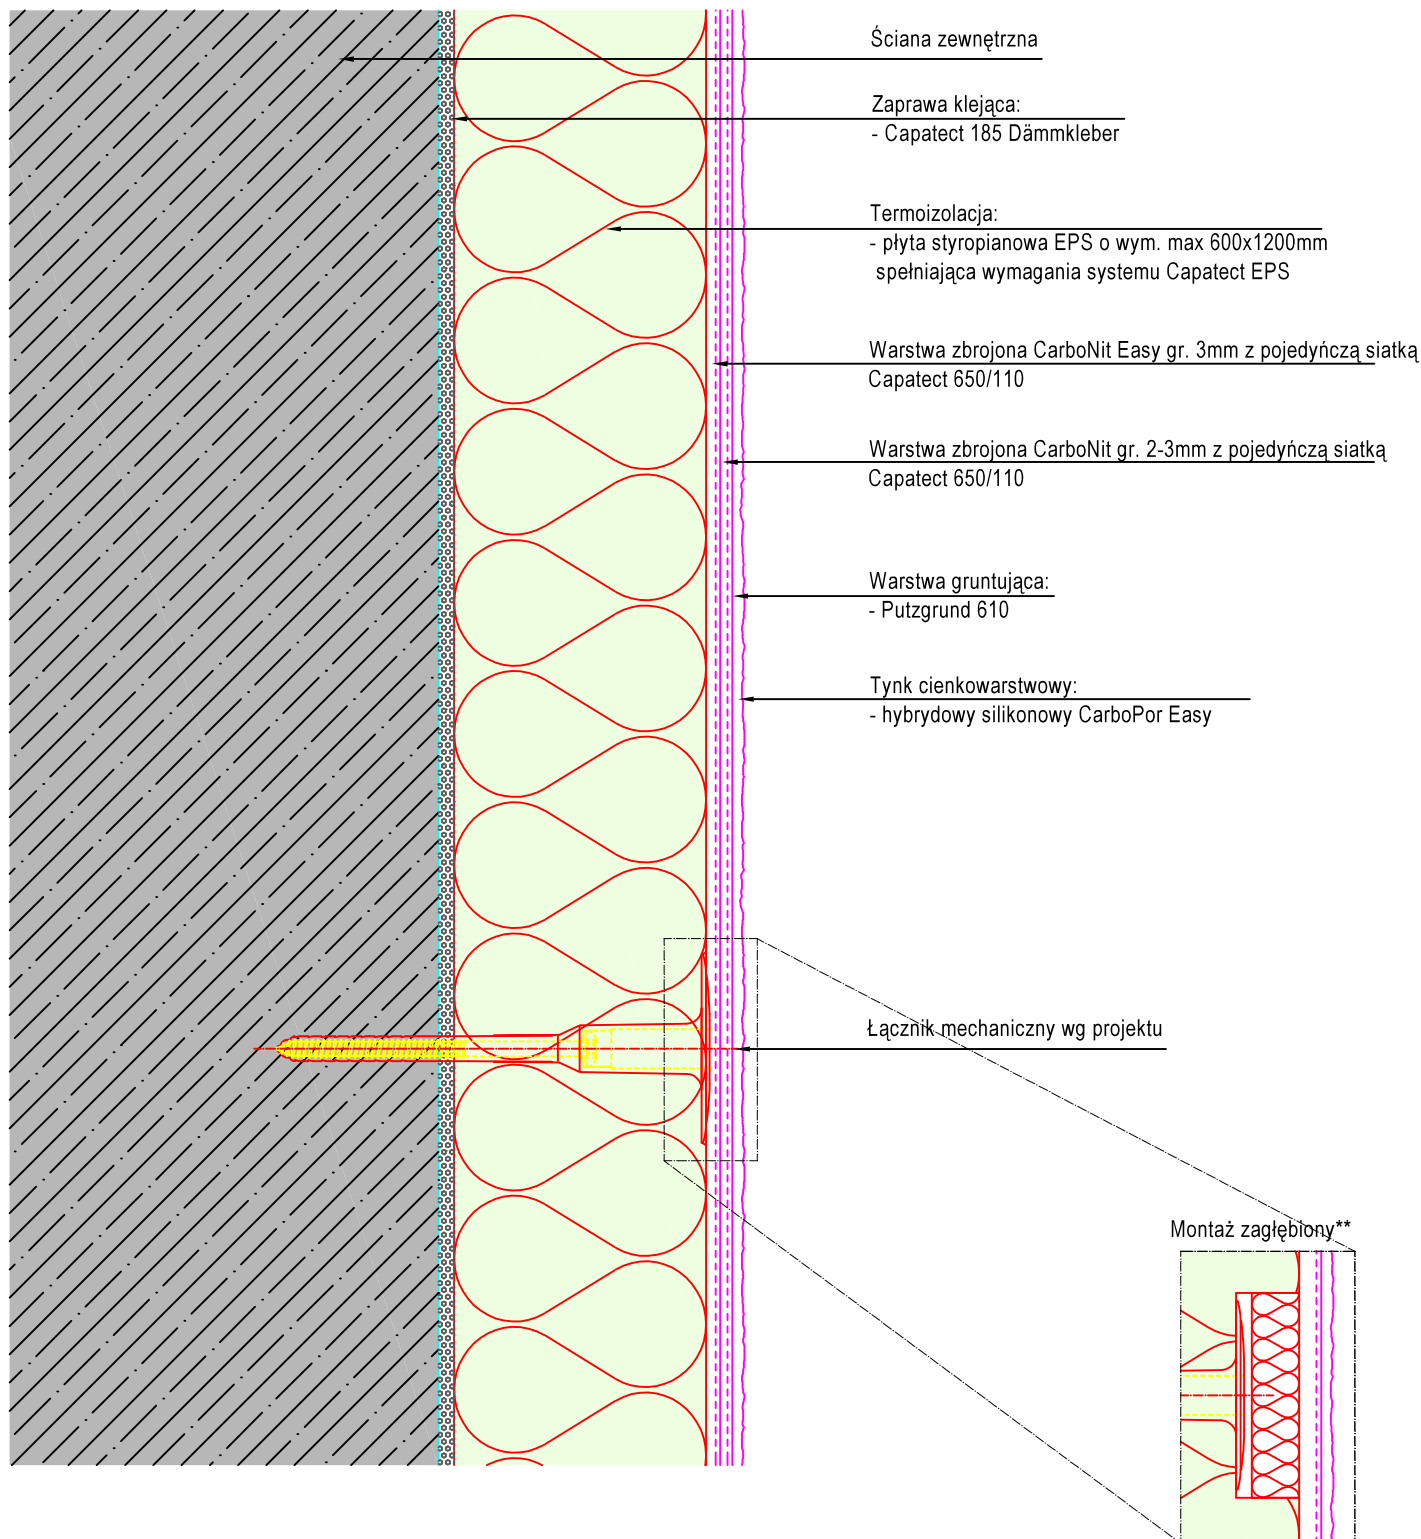

**Wariant z zastosowaniem zatyczek termoizolacyjnych - ograniczenie występowania punktowych mostków termicznych

Tytuł
ETICS z tynkiem

Wariant nr 4 - podwójna warstwa zbrojona CarboNit Easy z siatką
Przekrój pionowy/poziomy

Skala
ca. 1:2,5

Data
06/16

Autor
FDT

Rys. Nr
PL-01-0026

CAPAROL Farben Lacke Bautenschutz GmbH
Roßdörfer Straße 50
64372 Ober-Ramstadt