


System ociepleń ścian zewnętrznych CAPATECT CLASSIC A

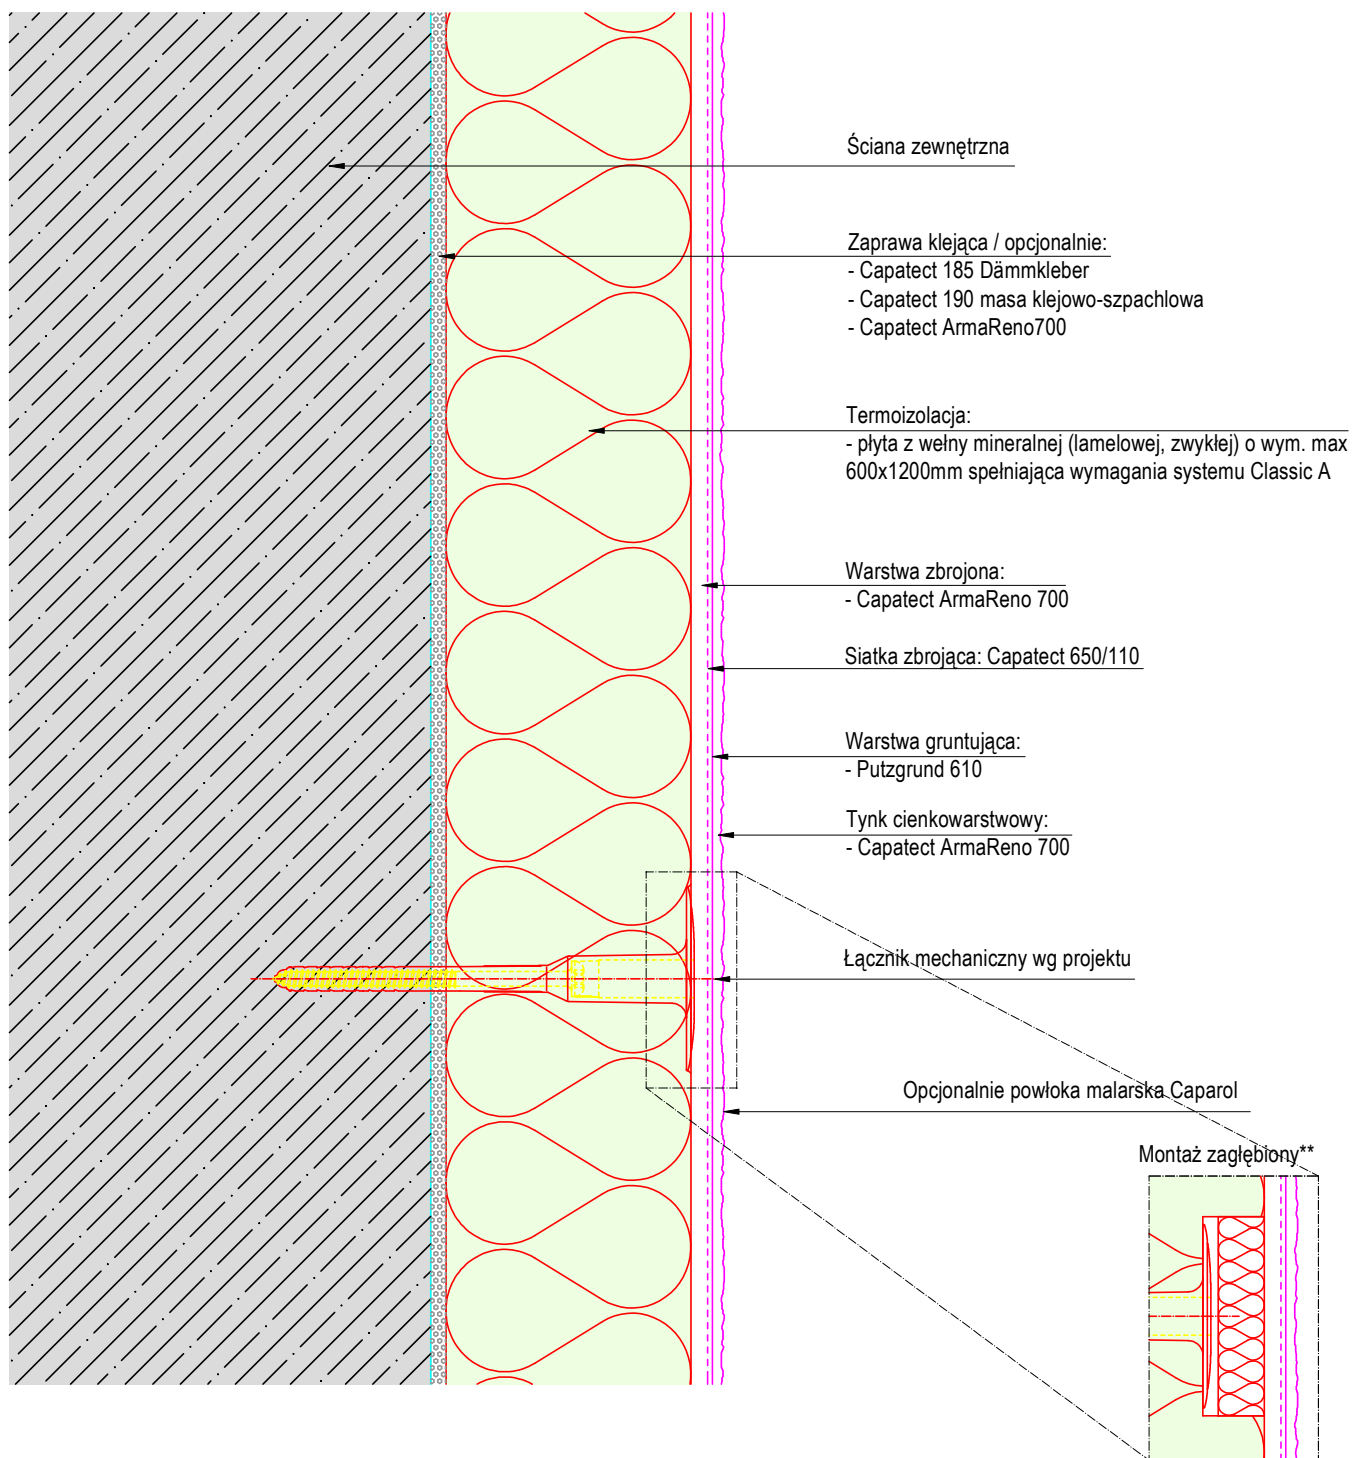

**Wariant z zastosowaniem zatyczek termoizolacyjnych - ograniczenie występowania punktowych mostków termicznych

Tytuł

ETICS z tynkiem

Odmiana A/700 - warstwa zbrojona ArmaReno700

Przekrój pionowy/poziomy

Skala
ca. 1:2,5

Data
06/16

Autor
FDT

Rys. Nr
PL-01-0001

CAPAROL Farben Lacke Bautenschutz GmbH
Roßdörfer Straße 50
64372 Ober-Ramstadt